



Annex 1





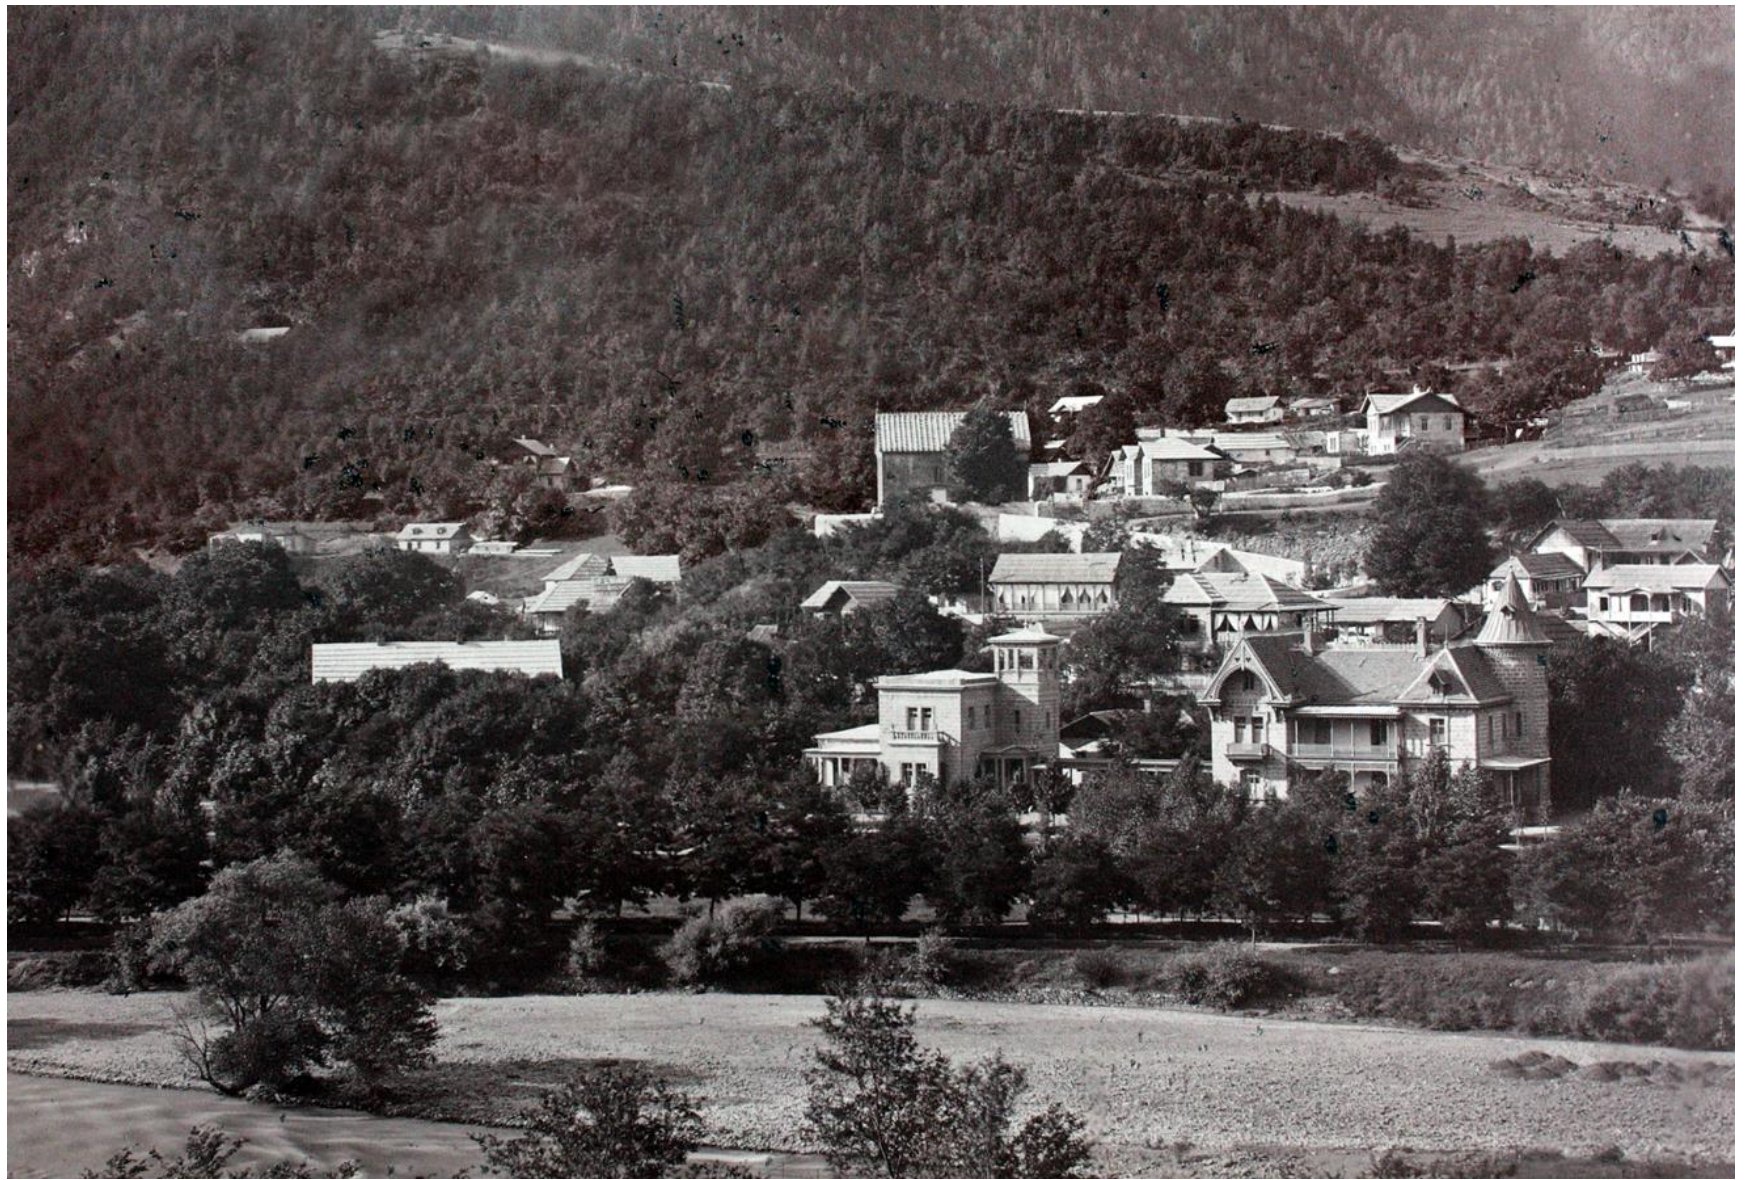


Annex 2

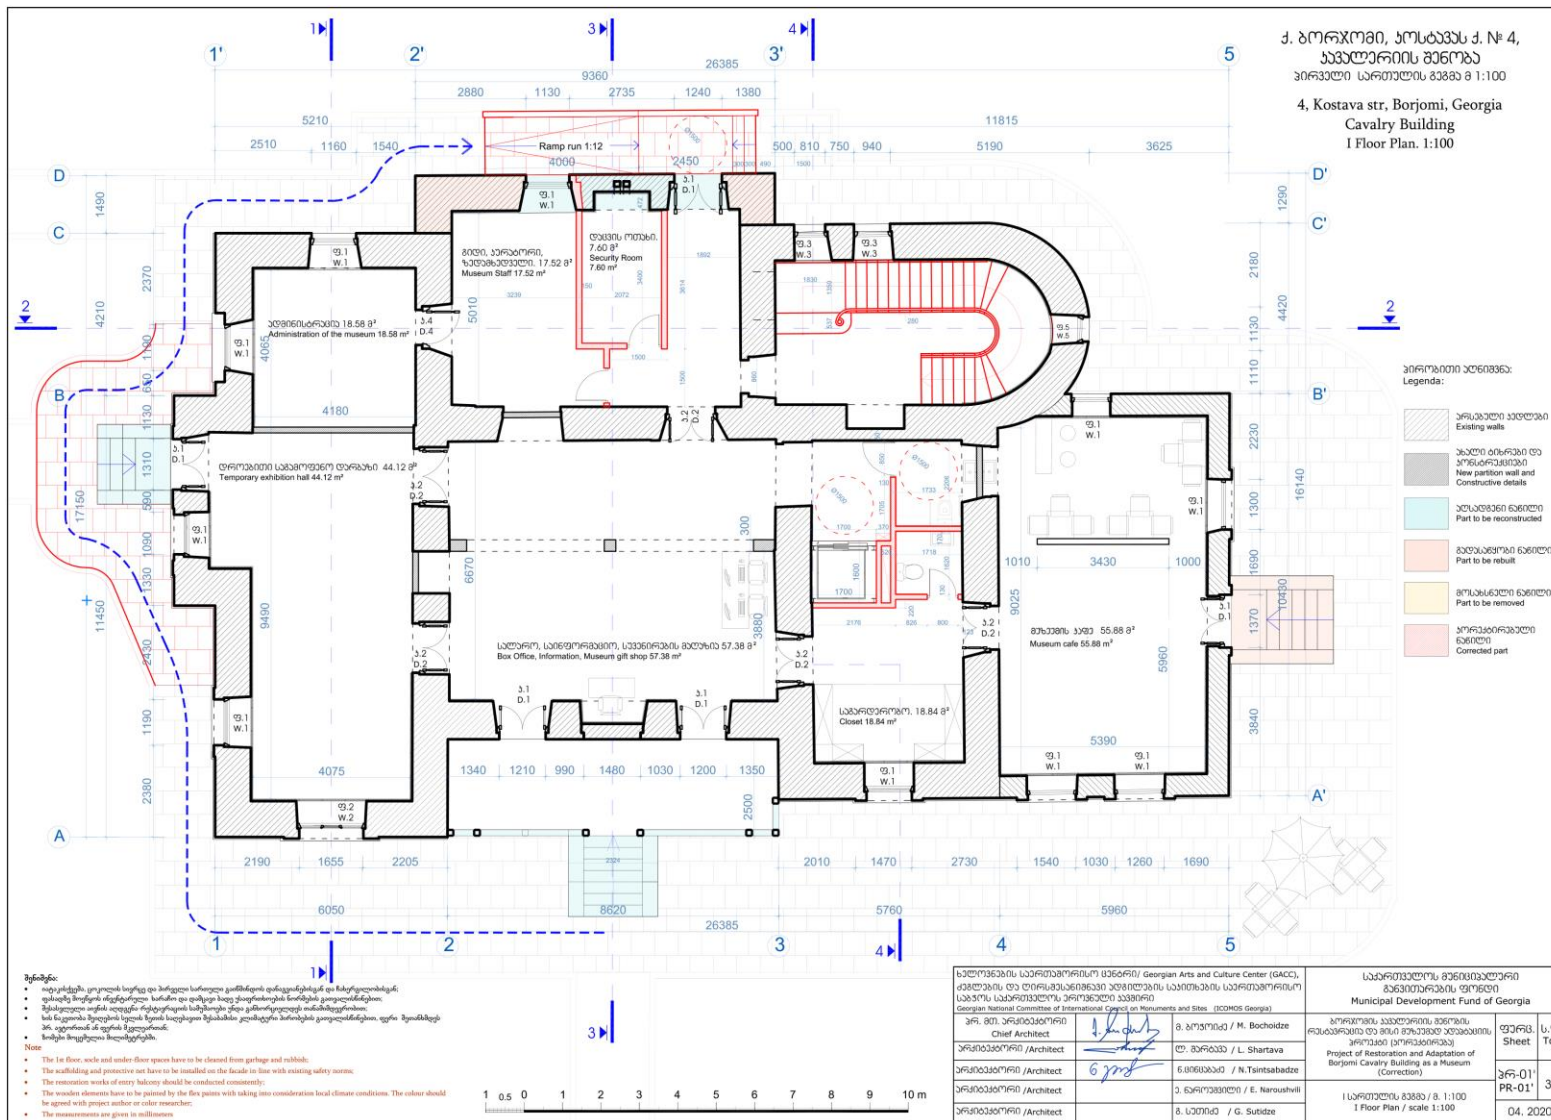


Annex 3



Annex 4

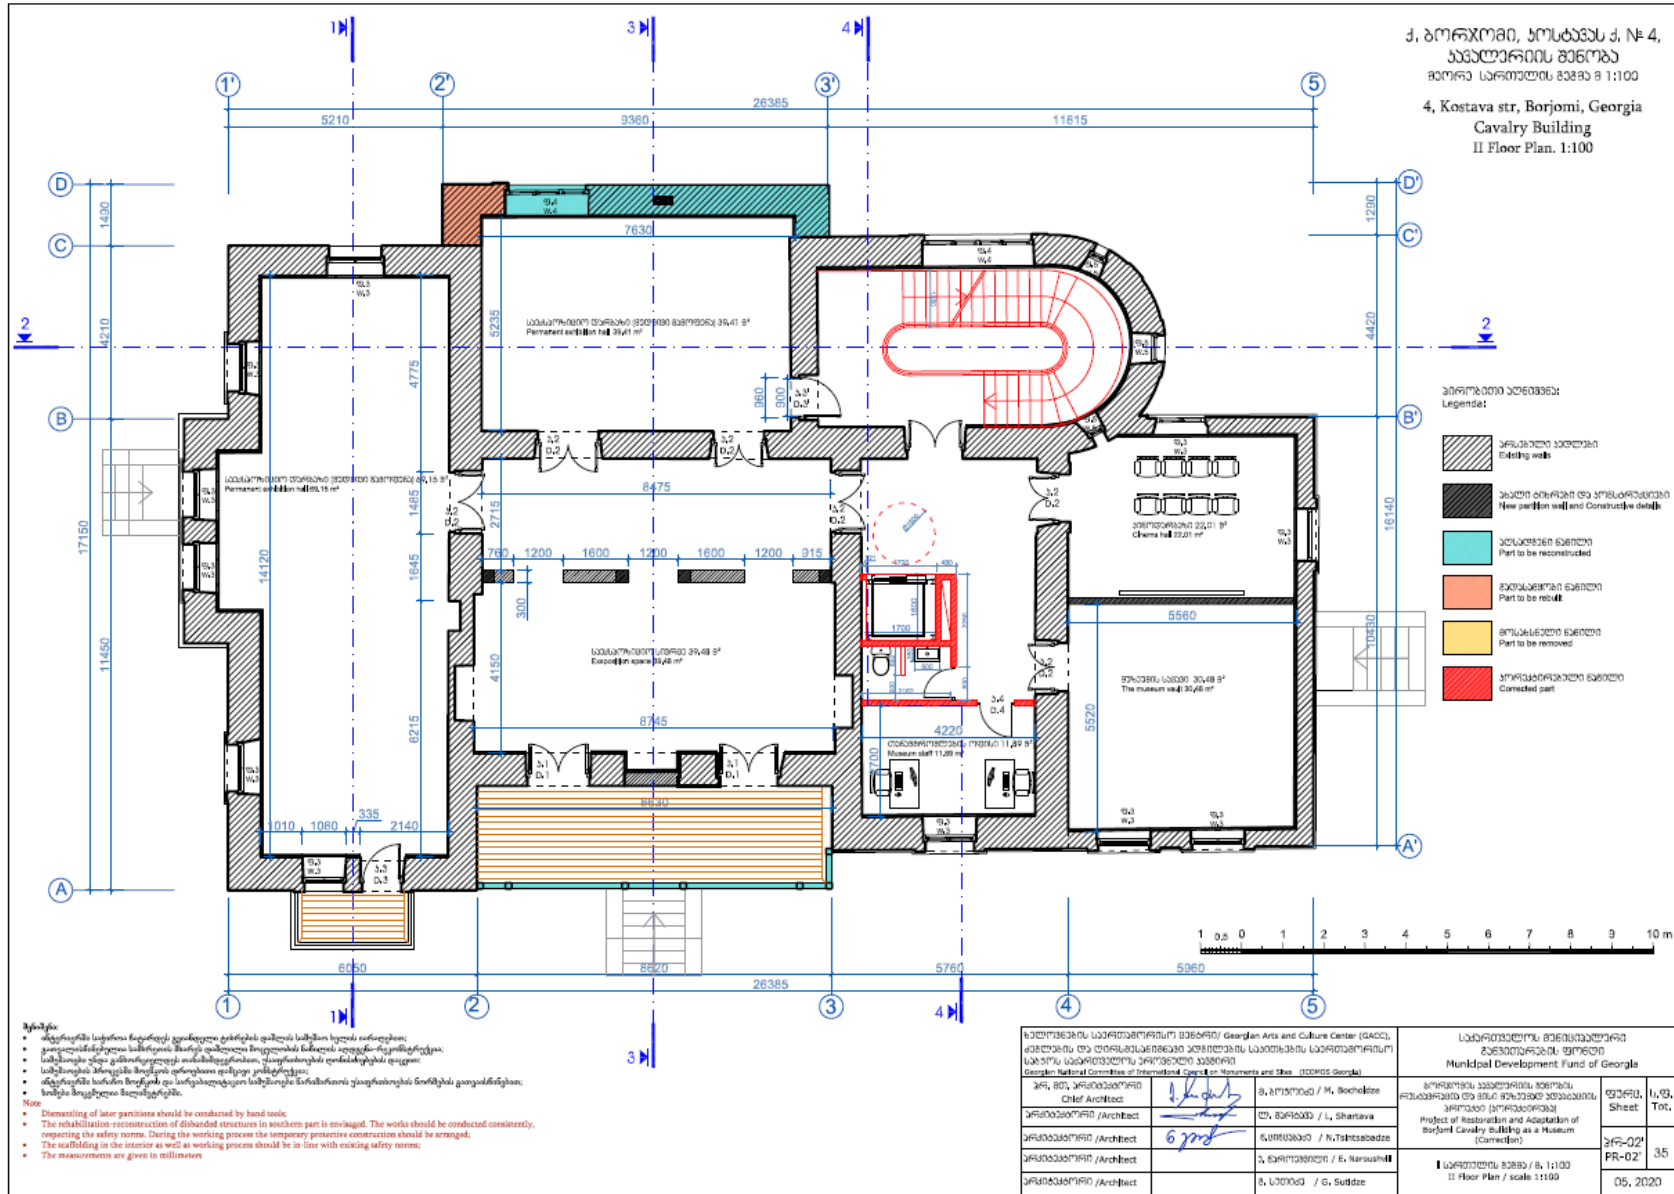


Annex 5

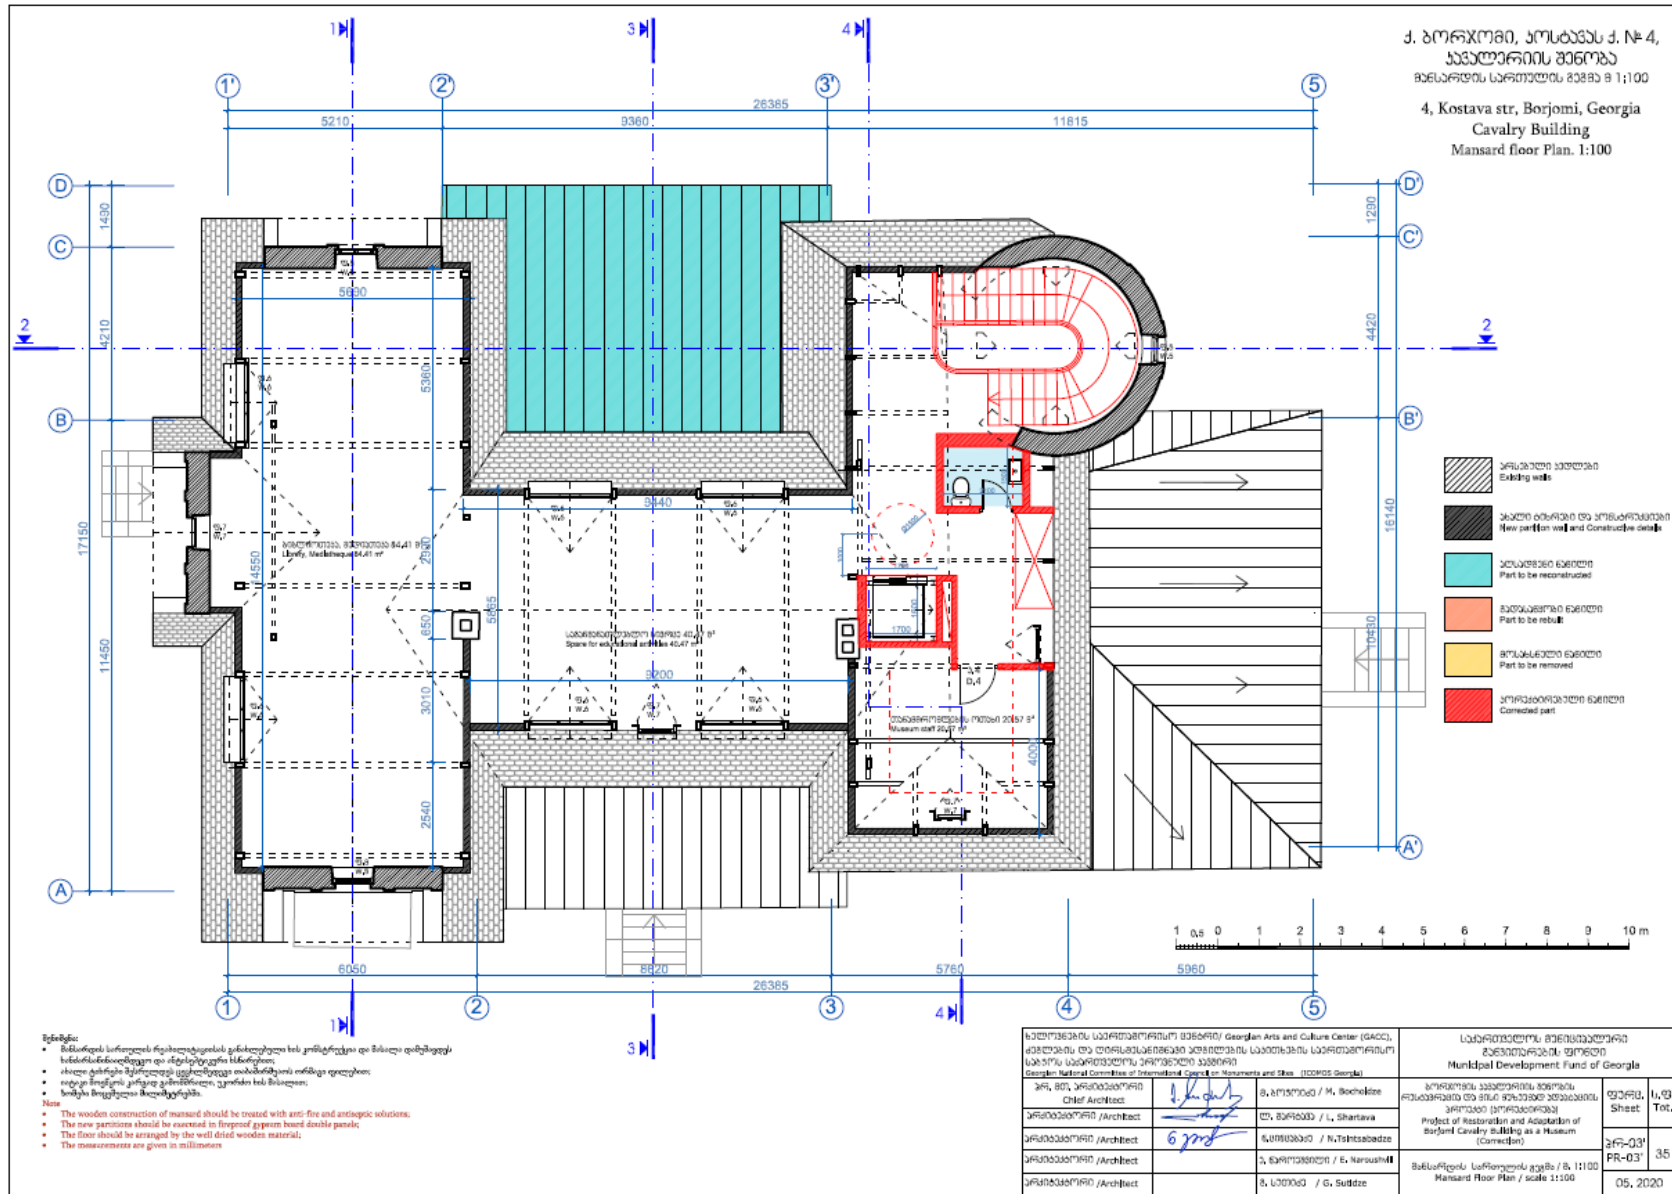

ქ. ბორჯომი, კოსტავას ქ. № 4,
 ავეჯტარების შენობა
 მანსარტის სართლის მანსარა 1:100
 4, Kostava str, Borjomi, Georgia
 Cavalry Building
 Mansard floor Plan. 1:100

- არსებული კედლები
Existing walls
- ახალი იმპროვირებული და კონსტრუქციული
New partition and Construction details
- აღსადგინებელი ნაწილი
Part to be reconstructed
- აღსადგინებელი ნაწილი
Part to be rebuilt
- აღსადგინებელი ნაწილი
Part to be removed
- დაკავშირებული ნაწილი
Connected part

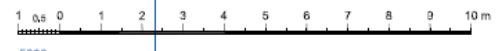

შენიშვნა:


- მანსარტის სართლის რეკონსტრუქციის განსაკუთრებული სისუფიერების და მისივე დამზადების ხარისხის უზრუნველყოფის მიზნით;
- ახალი კონსტრუქციის შესრულება უნდა მოხდეს თანამართლების თანხვედრით;
- იმდენი მანსარტის კონსტრუქციის განსაკუთრებული უზრუნველყოფის მიზნით;
- ხაზები მოცემულია მილიმეტრებში.

Note:

- The wooden construction of mansard should be treated with anti-fire and antiseptic solutions;
- The new partitions should be executed in fireproof system board double panels;
- The floor should be arranged by the well dried wooden material;
- The measurements are given in millimeters

ხელმძღვანელის საპროექტო ცენტრი / Georgian Arts and Culture Center (GACC), აქტიურობის და ტერიტორიული განვითარების სააგენტოს საპროექტო ცენტრი საქართველოს საპროექტო ცენტრი / Georgian National Committee of International Cooper. on Monuments and Sites (ICOMOS Georgia)			საპროექტო ფონდი საქართველოს მუნიციპალური განვითარების ფონდი Municipal Development Fund of Georgia		
მ. ბორჯომის მუნიციპალიტეტის მ. ბორჯომის რაიონის მ. ბორჯომის ქ. კოსტავას ქ. № 4 Chief Architect		მ. ბორჯომის / M. Borchelidze	პროექტის განხორციელების მიზნით რეკონსტრუქციის და ადაპტაციის პროექტი Project of Restoration and Adaptation of Borjomi Cavalry Building as a Museum (Conservation)	ფურცელი / Sheet 1/3	მ. ბორჯომის / M. Borchelidze
არქიტექტორი / Architect		ი. შარტავა / I. Shartava			
არქიტექტორი / Architect		ნ. ტყეშტაბიძე / N. Tshitsabidze			
არქიტექტორი / Architect		ე. ნარუშიძე / E. Narushidze			
არქიტექტორი / Architect		გ. სულტიჯი / G. Sultize	მანსარტის სართლის მანსარა / B. 1100 Mansard Floor Plan / scale 1:100	ფურცელი / Sheet PR-03' / 35	თარიღი / Date 05, 2020

Annex 6

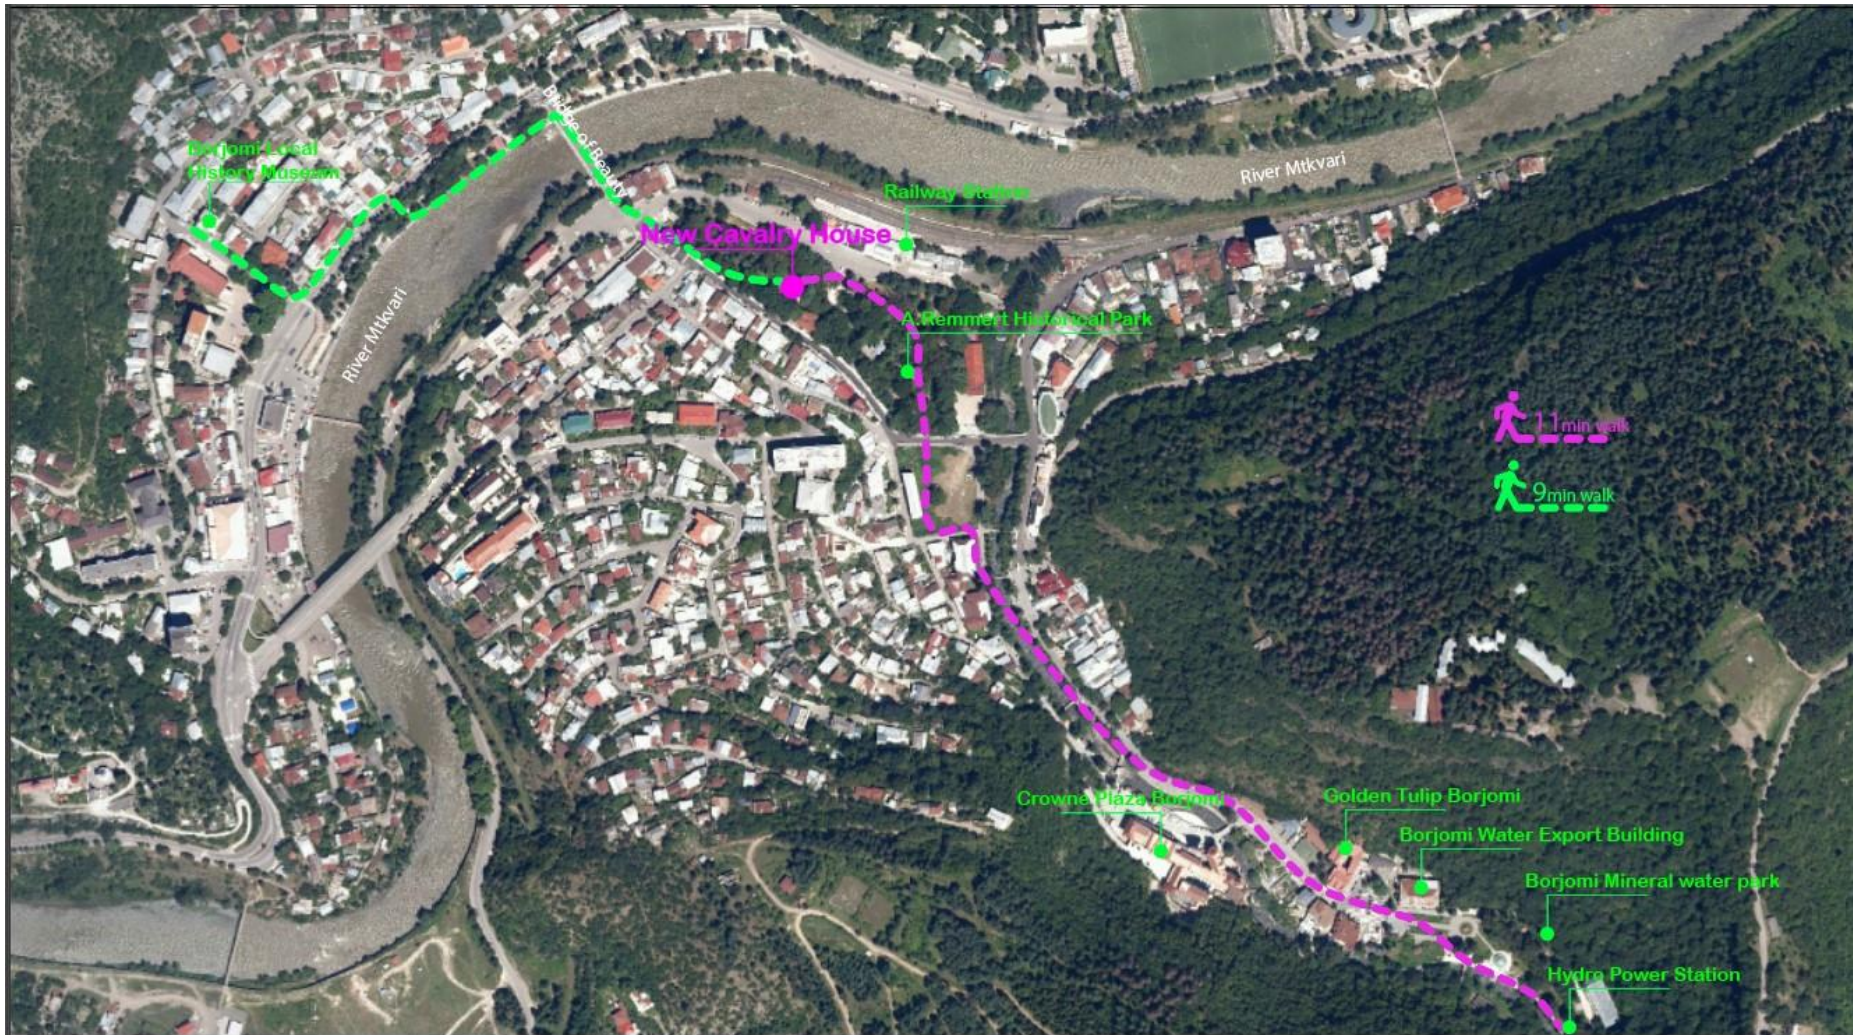

Annex 8



