




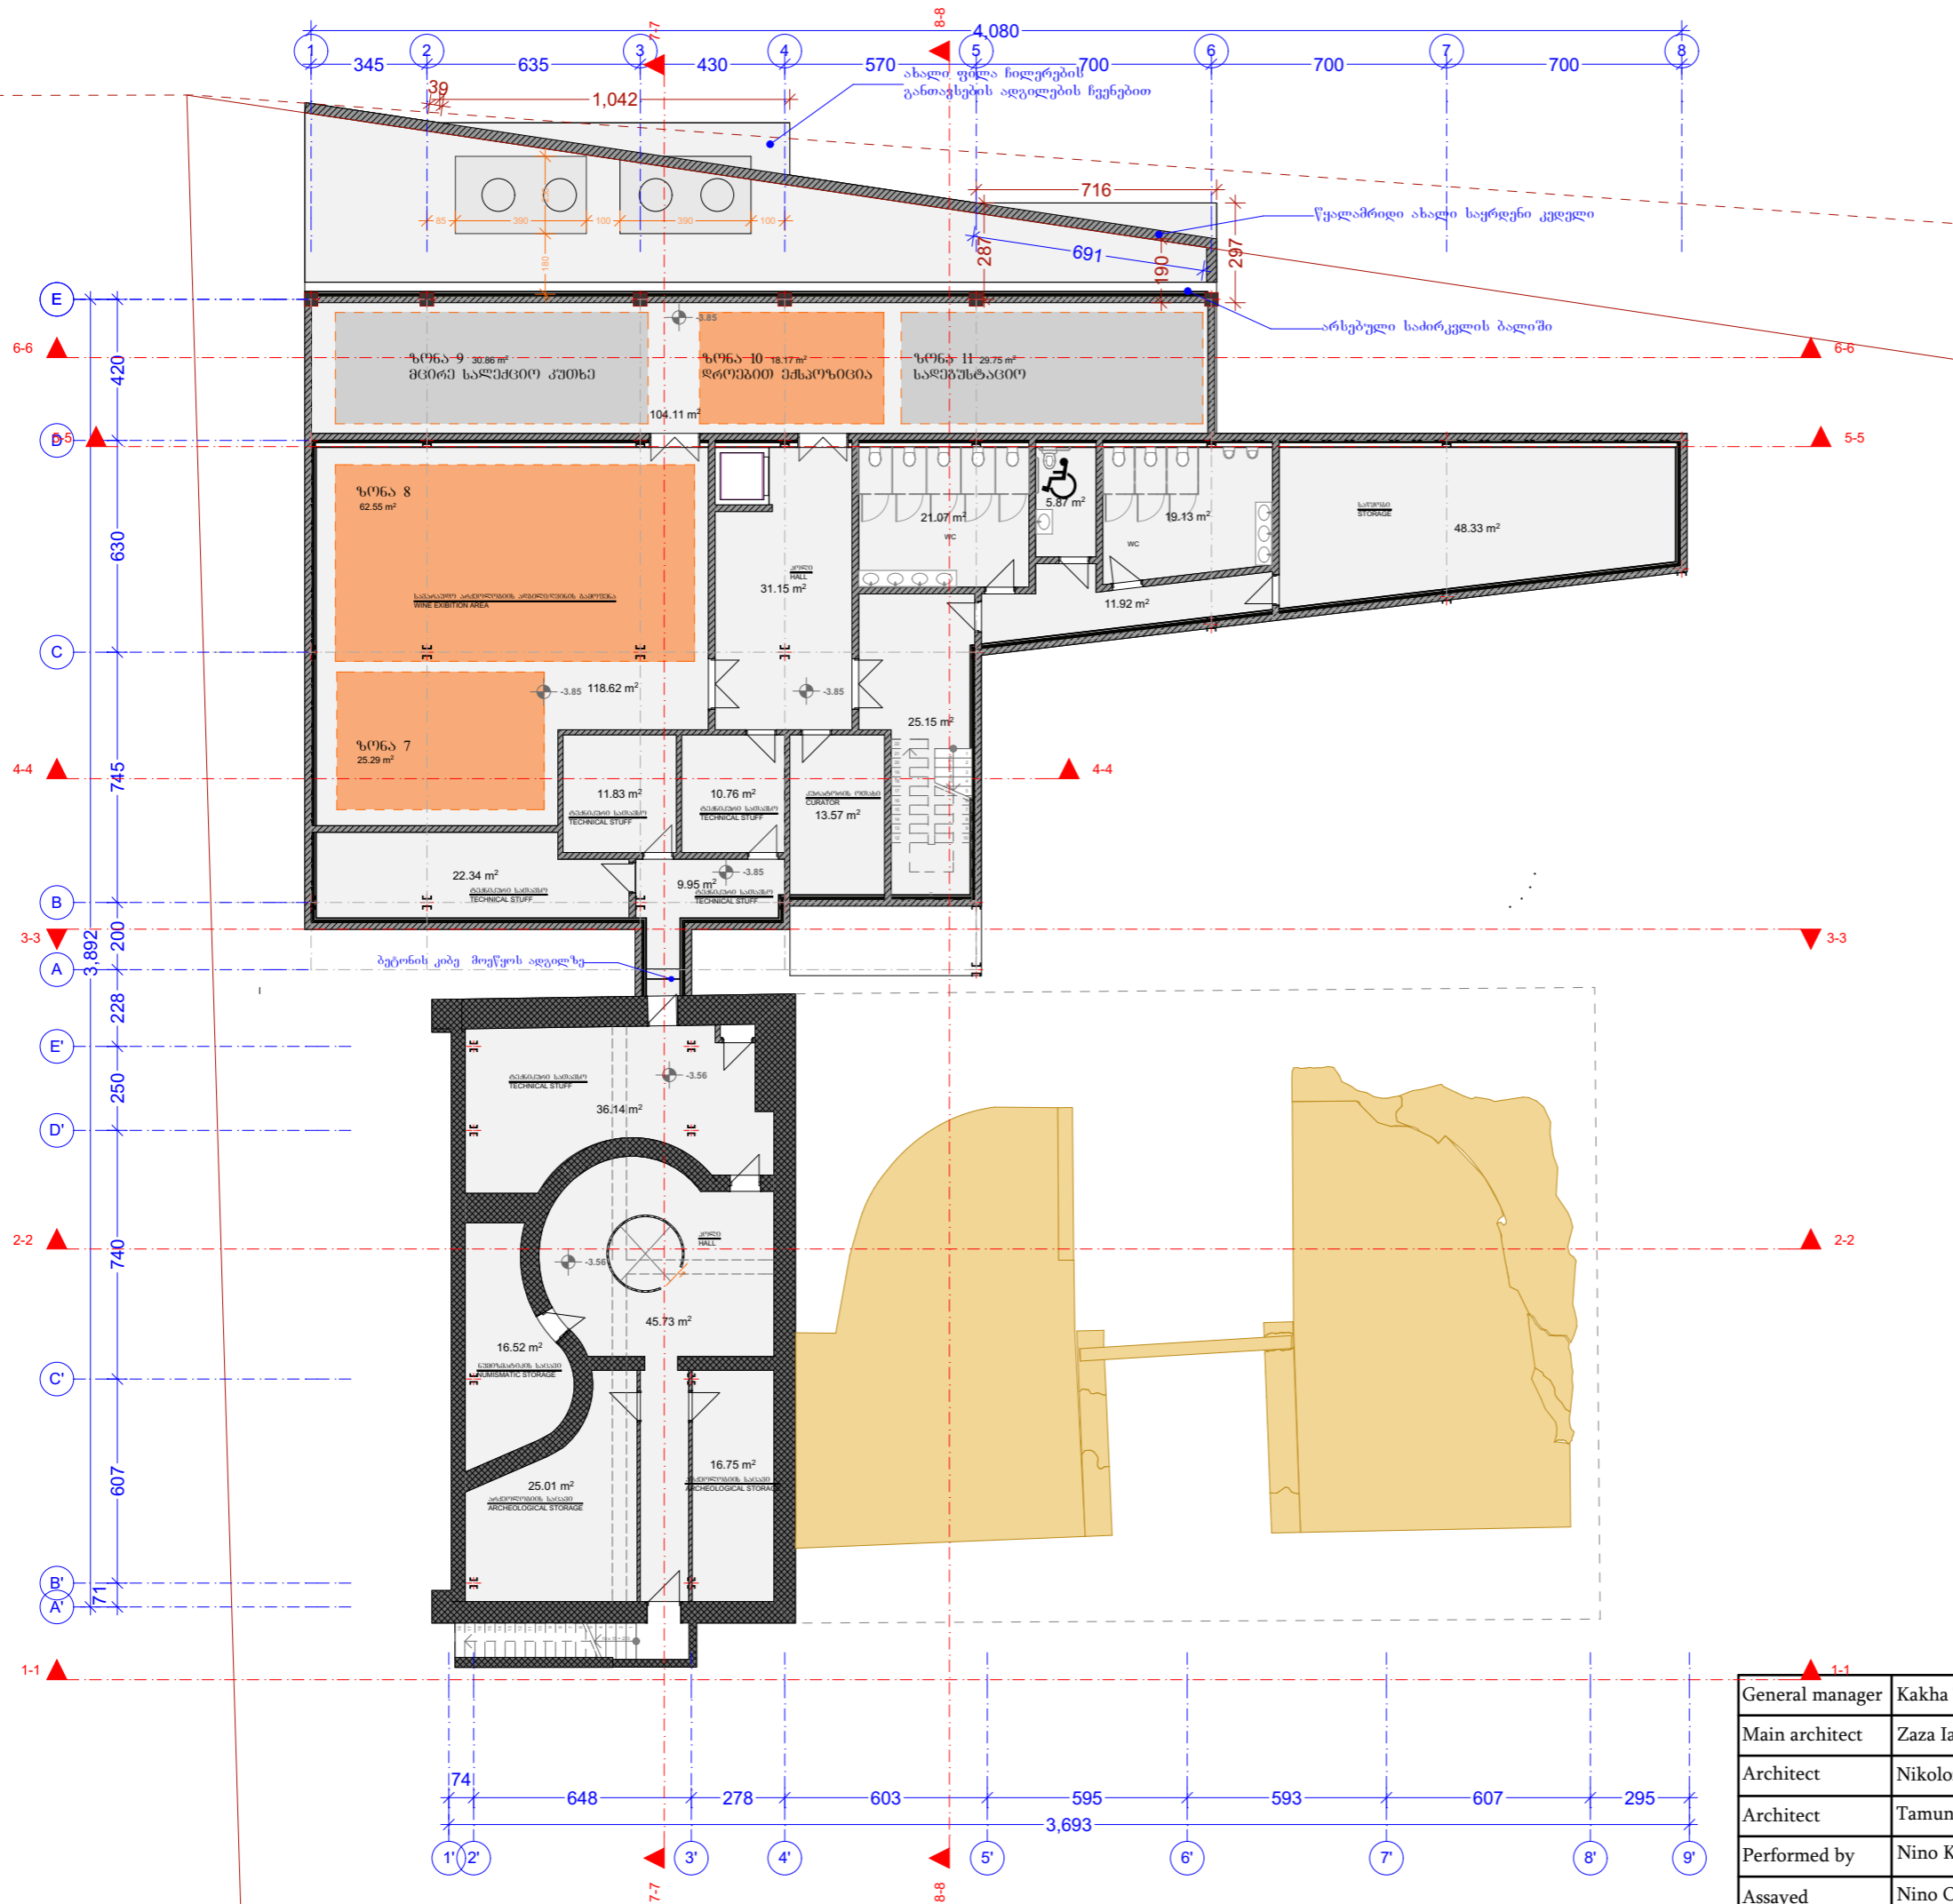

-1 სართულის გეგმა მ. 1:200
 ზონირება
 Plan Level -1



 ახალი კედელი
 არსებული კედელი

 საბამოვანო სივრცე
 ღამხმარე სივრცე

General manager	Kakha Trapaidze		 NLPE Georgian Heritage	Measurements of the objects
Main architect	Zaza Iashvili			Scale: 1:200
Architect	Nikoloz Magalashvili		Rehabilitation of the Museum of Mtskheta	
Architect	Tamuna Managadze			
Performed by	Nino Kugarashvili		-1 სართულის გეგმა ზონირება	ა-31
Assayed	Nino Okruashvili			