


2 სართულის გეგმა მ. 1:200
 ზონირება
 Plan Level 2

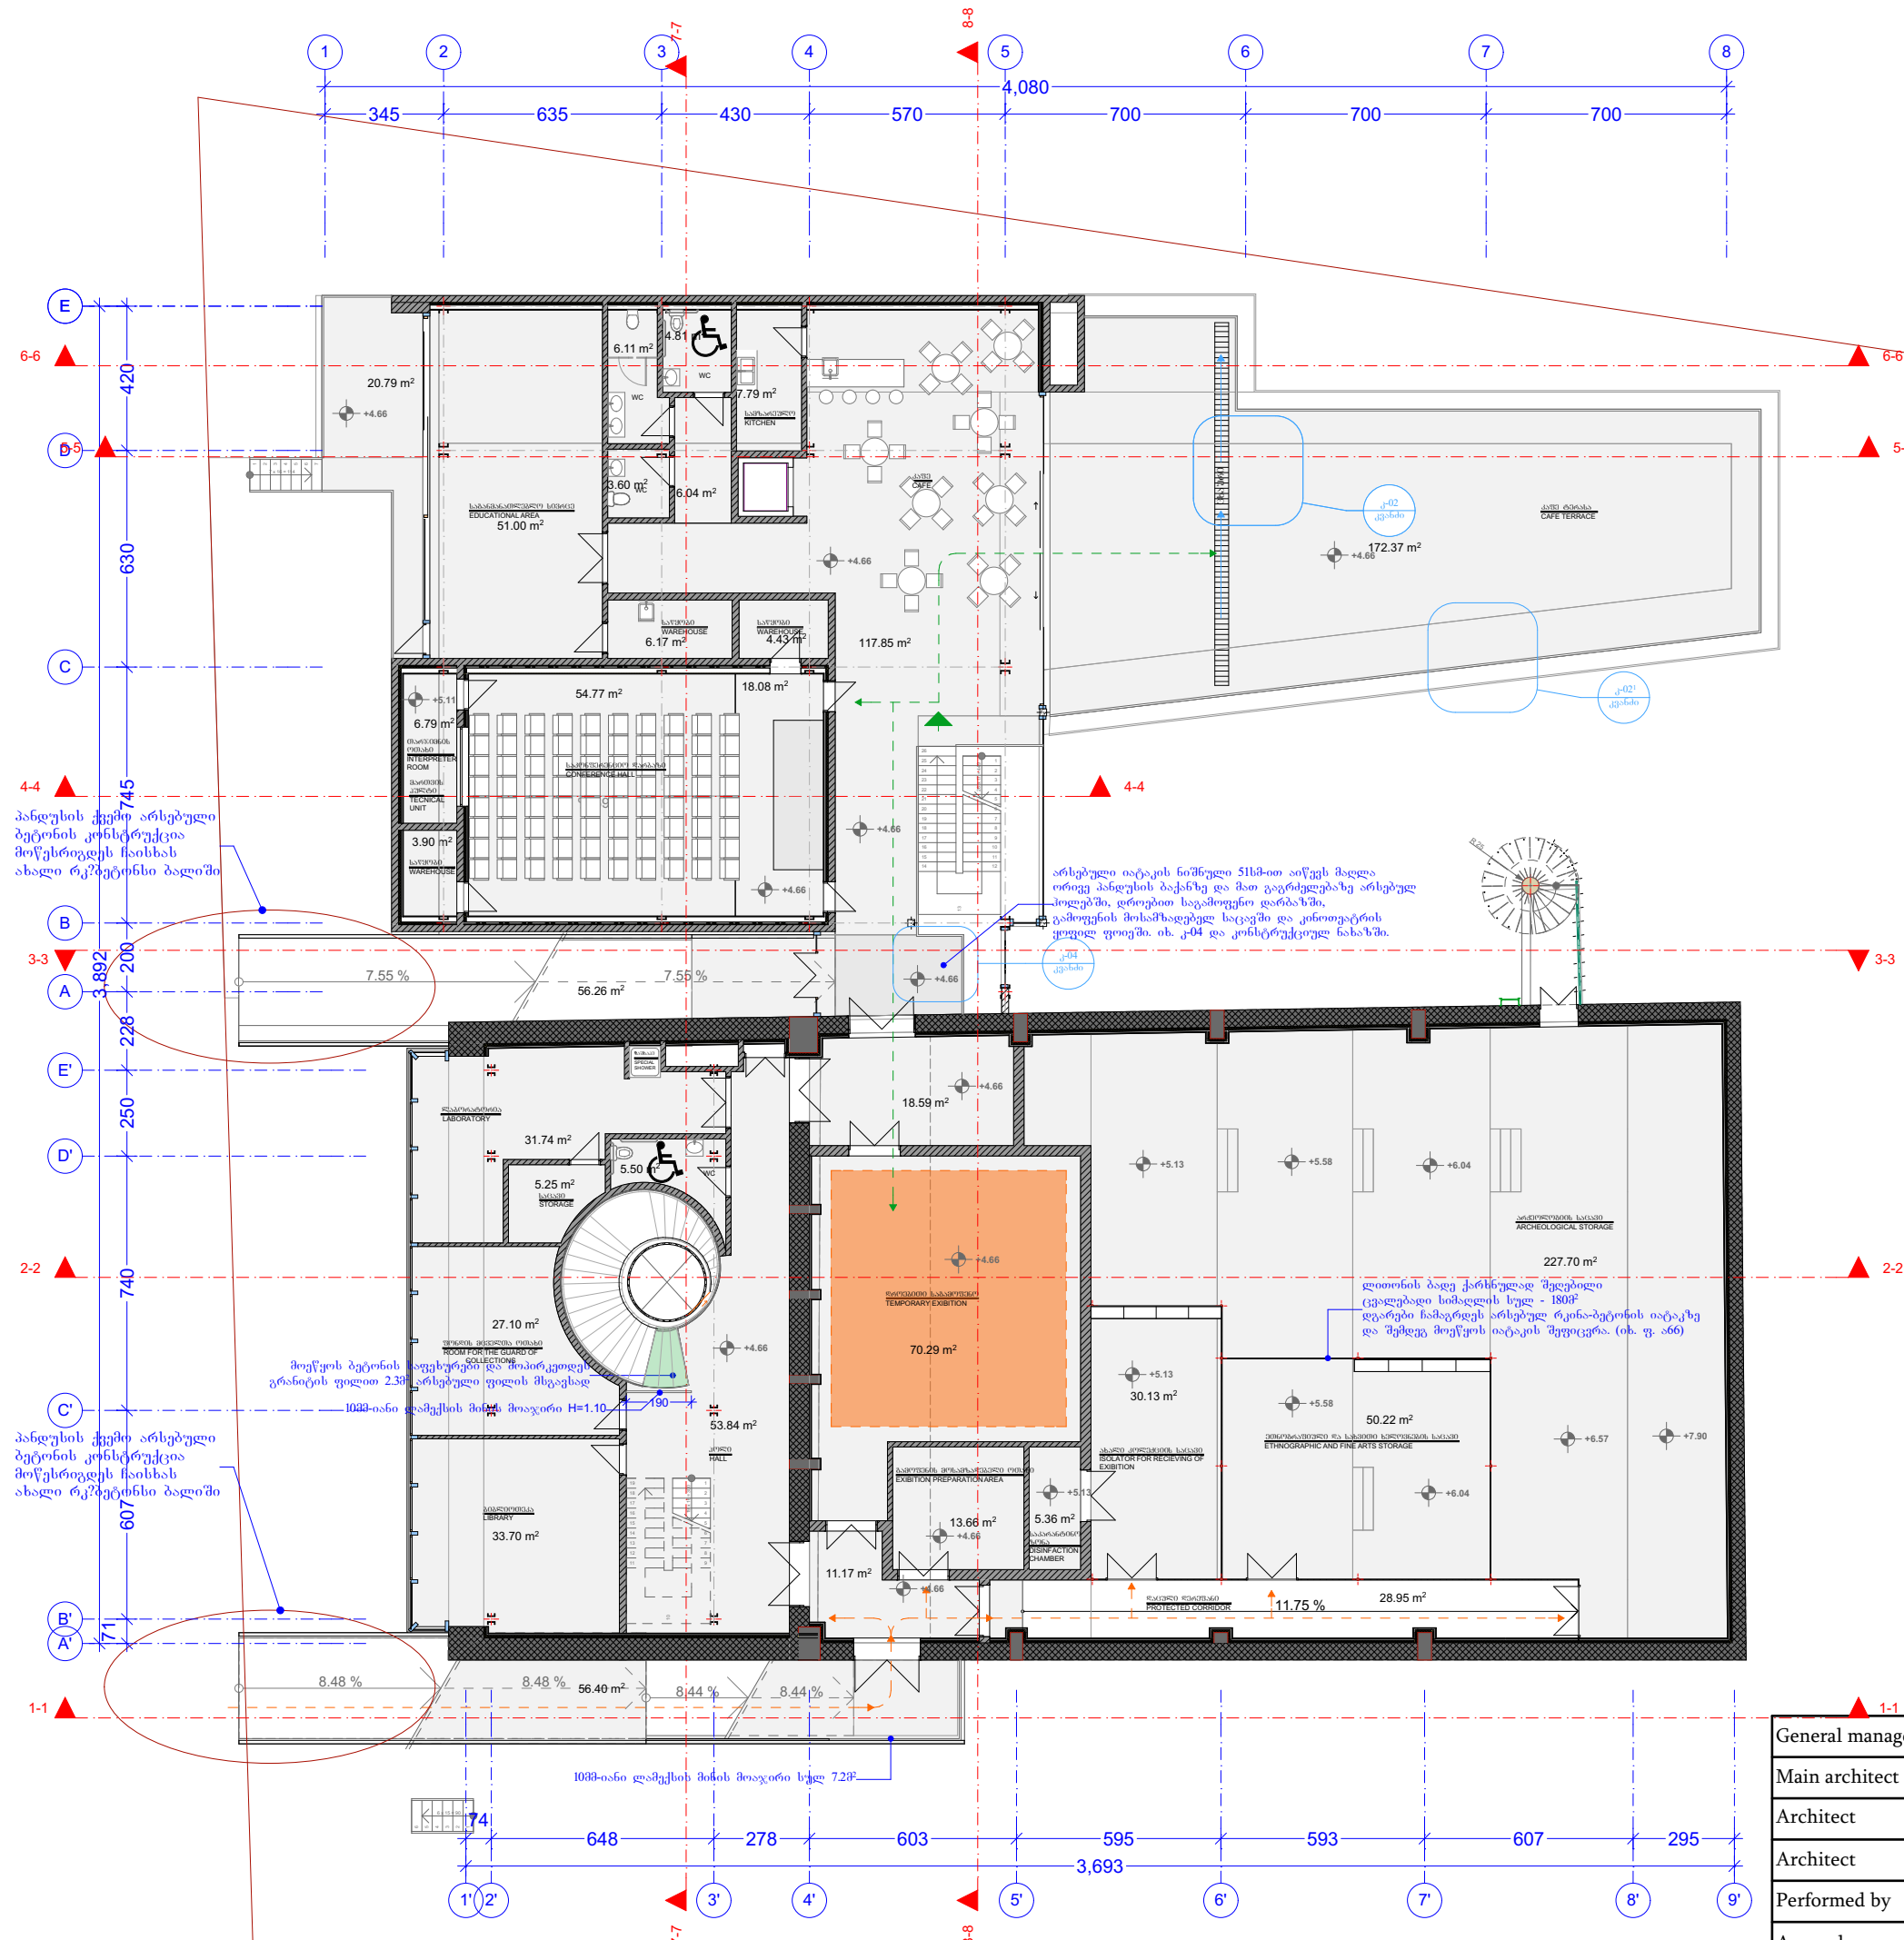

ახალი კედელი
 არსებული კედელი

პანდუსის ქვეშ არსებული ბეტონის კონსტრუქციის მოწესრიგების ჩასახს ახალი რკინბეტონის ბაღიში

არსებული იატაკის ნიშნული 511მ-ით აიწეს მდგა ორივე პანდუსის ბაქსზე და მათ ვაგონებზე არსებულ კოდეზში, დროებით სავაჭოელო დარბაზში, გასაფენის მოხმზადებულ სავაჭოელო და კინოთატრის ყველ ფოიეში. თ. კ.04 და კონსტრუქციულ ნახსში.

ლითონის ბაღე ქარხნულად შედგენილი ცვალებადი სიმაღლის სულ - 1800მ დეგაბეი ჩამგრდეს არსებულ რკინაბეტონის იატაკზე და შედგე მოწესის იატაკის შეფიცერა. (თ. ფ. ა66)

პანდუსის ქვეშ არსებული ბეტონის კონსტრუქციის მოწესრიგების ჩასახს ახალი რკინბეტონის ბაღიში

მოწესის ბეტონის სვეტებზე და მოსიკრეოლე გრანიტის ფილათ 23მ არსებული ფილის მგებეხაჲ

1000-იანი დამბეჭის მიბის მოჯარი სულ 72მ

General manager	Kakha Trapaidze		 NLPE Georgian Heritage	Measurements of the objects
Main architect	Zaza Iashvili			Scale: 1:200
Architect	Nikoloz Magalashvili		Rehabilitation of the Museum of Mtskheta	
Architect	Tamuna Managadze			
Performed by	Nino Kuparashvili			2 სართულის გეგმა ზონირება
Assayed	Nino Okruashvili			