



საგანმანათლებლო და სამეცნიერო
ინფრასტრუქტურის განვითარების სააგენტო

სოფელ ღილაკანის საჯარო სკოლა
450 მოსწავლეზე

არქიტექტურა
/პროექტი/

დამკვეთი:

საქართველოს განათლებისა და მეცნიერების სამინისტრო

არქიტექტურული სამსახურის უფროსი

ზ.ნიკოლაიშვილი

-თბილისი 2013-



დასახელება



სოფელ წილკანის საჯარო სკოლა
450 მისწავლელი

მცხეთის მუნიციპალიტეტი, სოფელი წილკანი
მცხეთა-მთიანეთის
საქართველო
2600
ტ.: (+995 32) 577 971 127 ლილია ტაყაიშვილი

სსიპ



საგანმანათლებლო და სამეცნიერო
ინფრასტრუქტურის განვითარების სააგენტო

მ. ალექსიძის 1. შენობა-ნაგებობა №1, II სართული
თბილისი
საქართველო
2600
ტ.: (+995 32) 2 200 220; 2 200 233;
www.esida.ge

ნახაზის დასახელება

სიტუაციური გეგმა


სახაზის სტატუსი

არქიტექტურა
პროექტი

არქ. სამს. უფროსი
ზურაბ ნიკოლაიშვილი
პროექტის ავტორი
ირაკლი მელქაძე
შეასრულა
ირაკლი მელქაძე
შეამოწმა
ზურაბ ნიკოლაიშვილი

მასშტაბი

1:2000

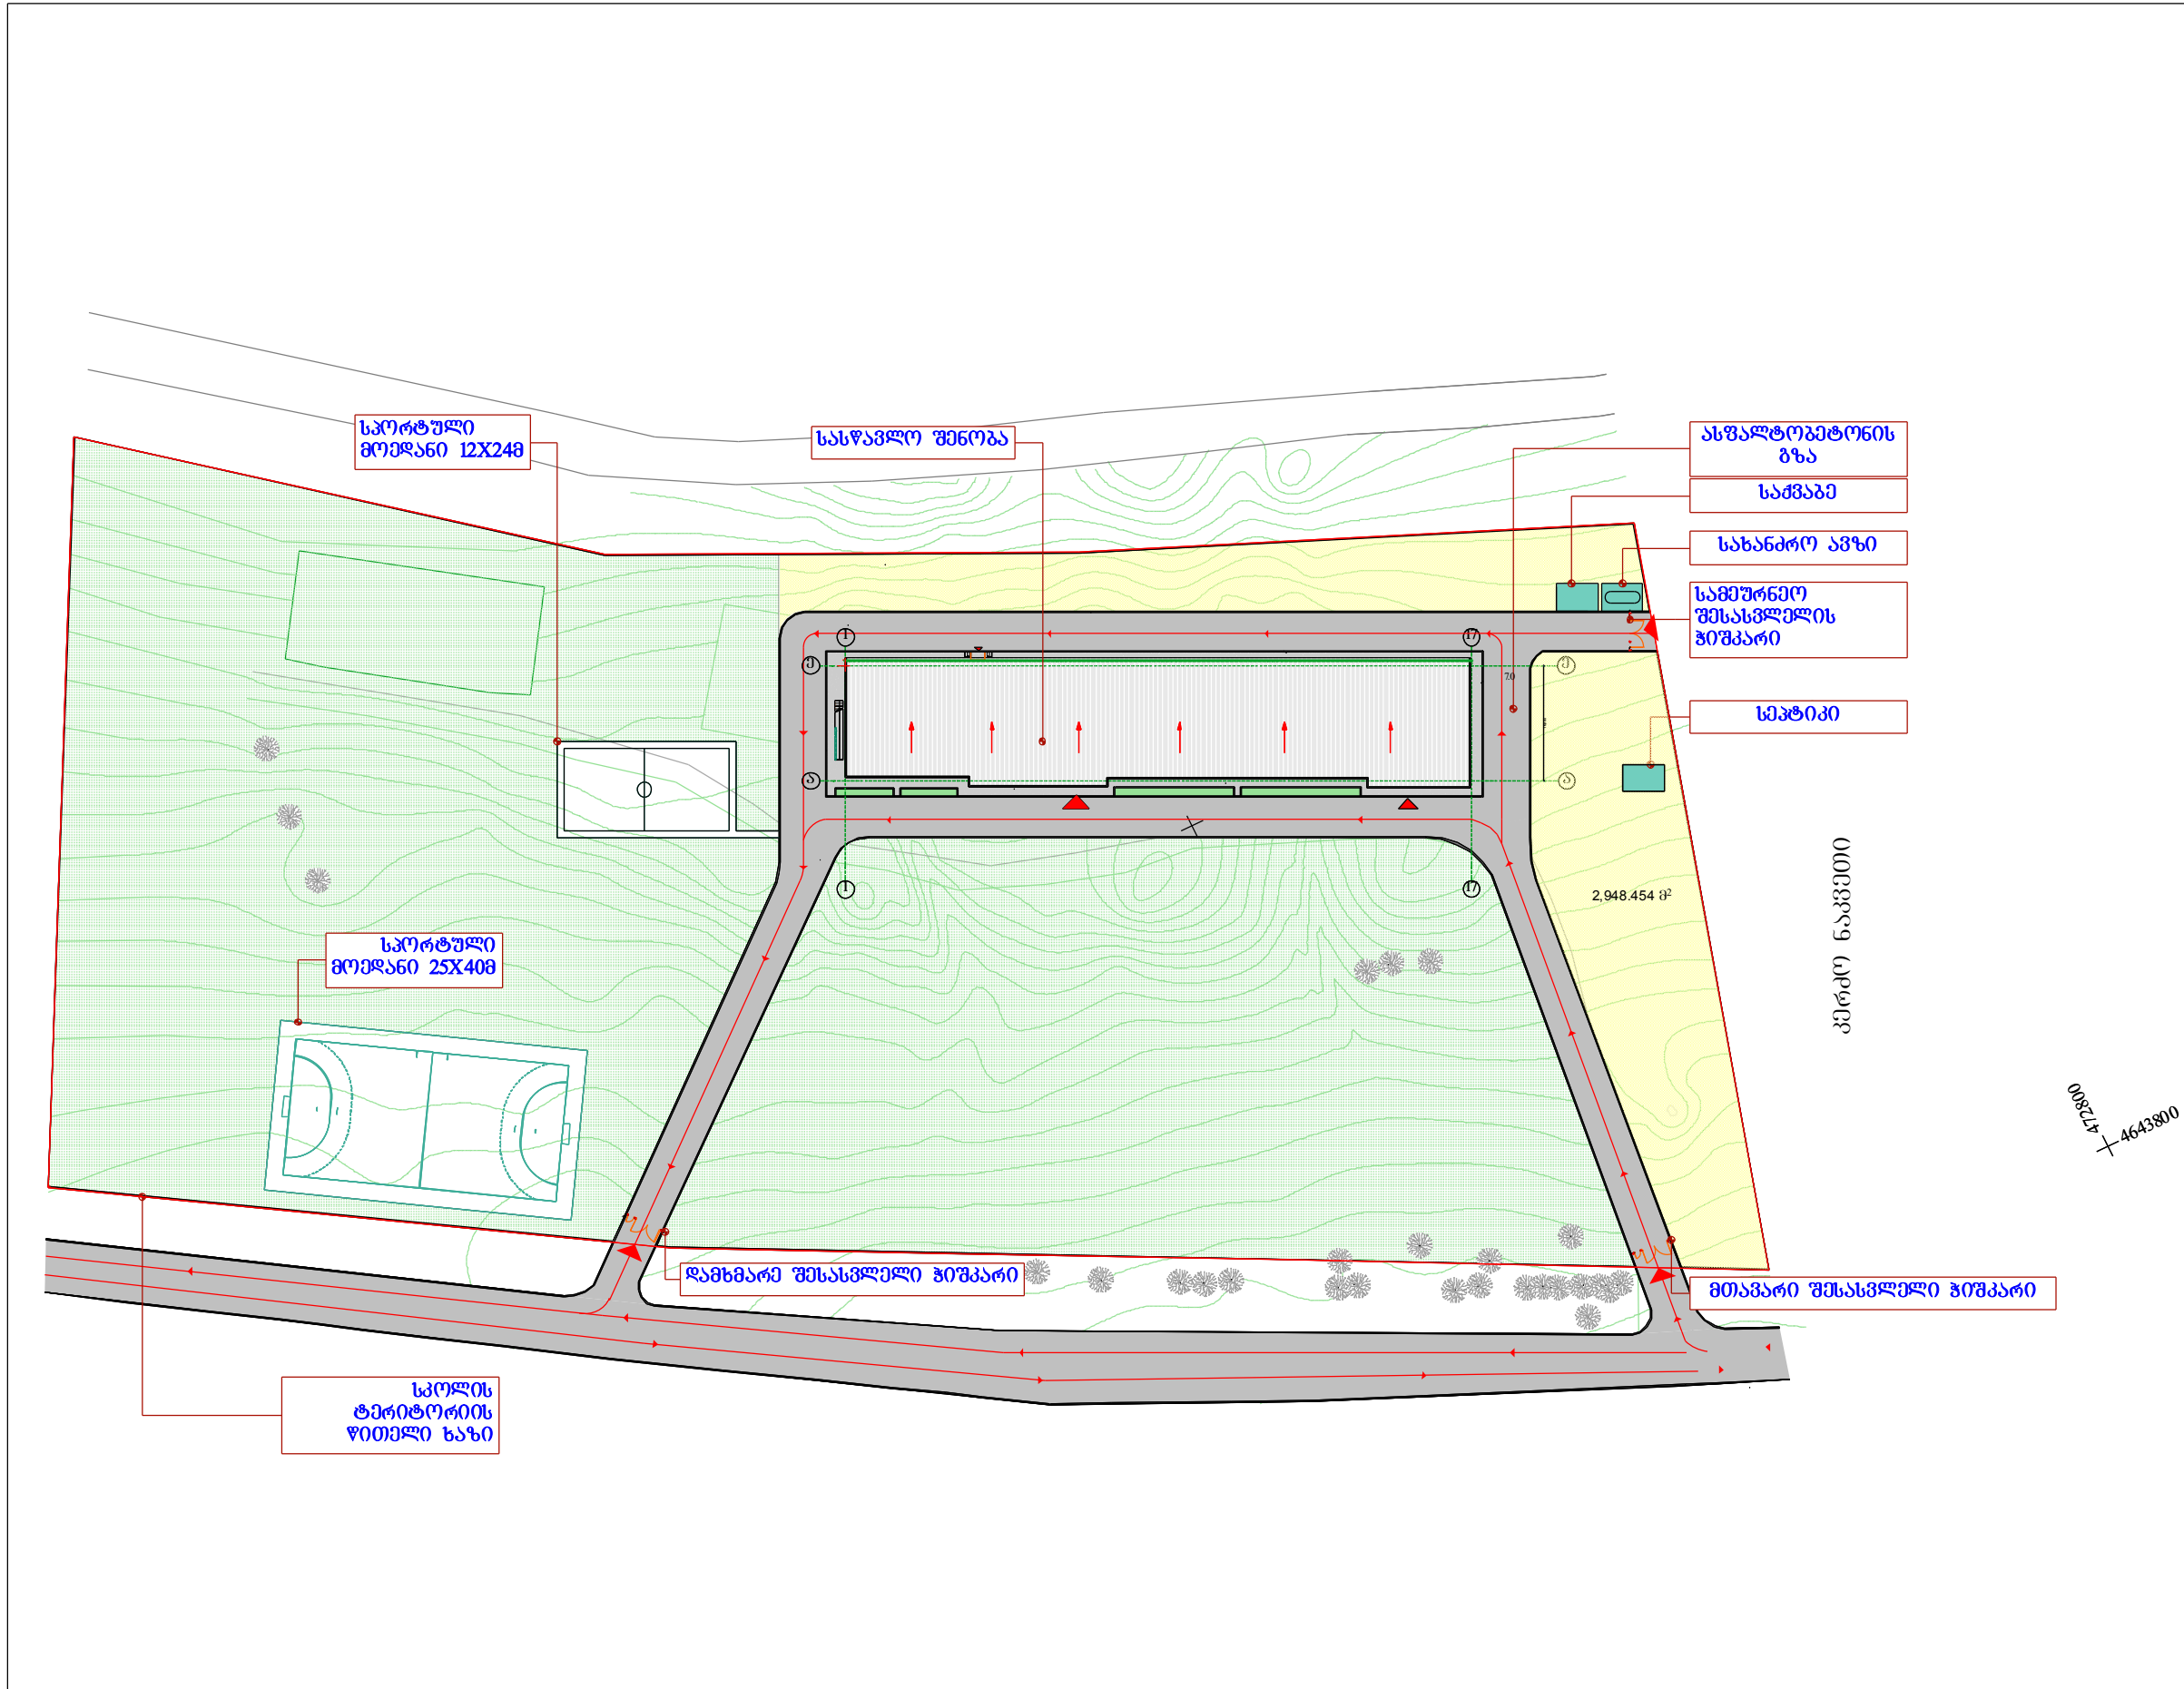

ღასახელეობა



**სოფელ წილკანის საჯარო სკოლა
450 მოსწავლეზე**

მცხეთის მუნიციპალიტეტი, სოფელი წილკანი
მცხეთა-მთიანეთი
საქართველო
2600
ტ.: (+995 32) 577 971 127 ლეილა ტაყაიშვილი

სსიპ



**საგანმანათლებლო და სამეცნიერო
ინფრასტრუქტურის განვითარების სააგენტო**

მ. აღმაშენებლის 1. შენობა-ნაგებობა №1. II სართული
თბილისი
საქართველო
2600
ტ.: (+995 32) 2 200 220; 2 200 233; www.esida.ge

ნახაზის ღასახელეობა

გენ.გეგმა

ნახაზის სტატუსი

**არქიტექტურა
/პროექტი/**

არქ. სამს. უფროსი
ზურაბ ნიკოლაიშვილი
პროექტის ავტორი
ირაკლი მელქაძე
შეასრულა
ირაკლი მელქაძე
შეამოწმა
ზურაბ ჩოჩია
მასშტაბი


მასშტაბი

1:1000

1:200

მიწისპირა სართულის გეგმა 0.00 (566.30) ნიშნულზე

1:200

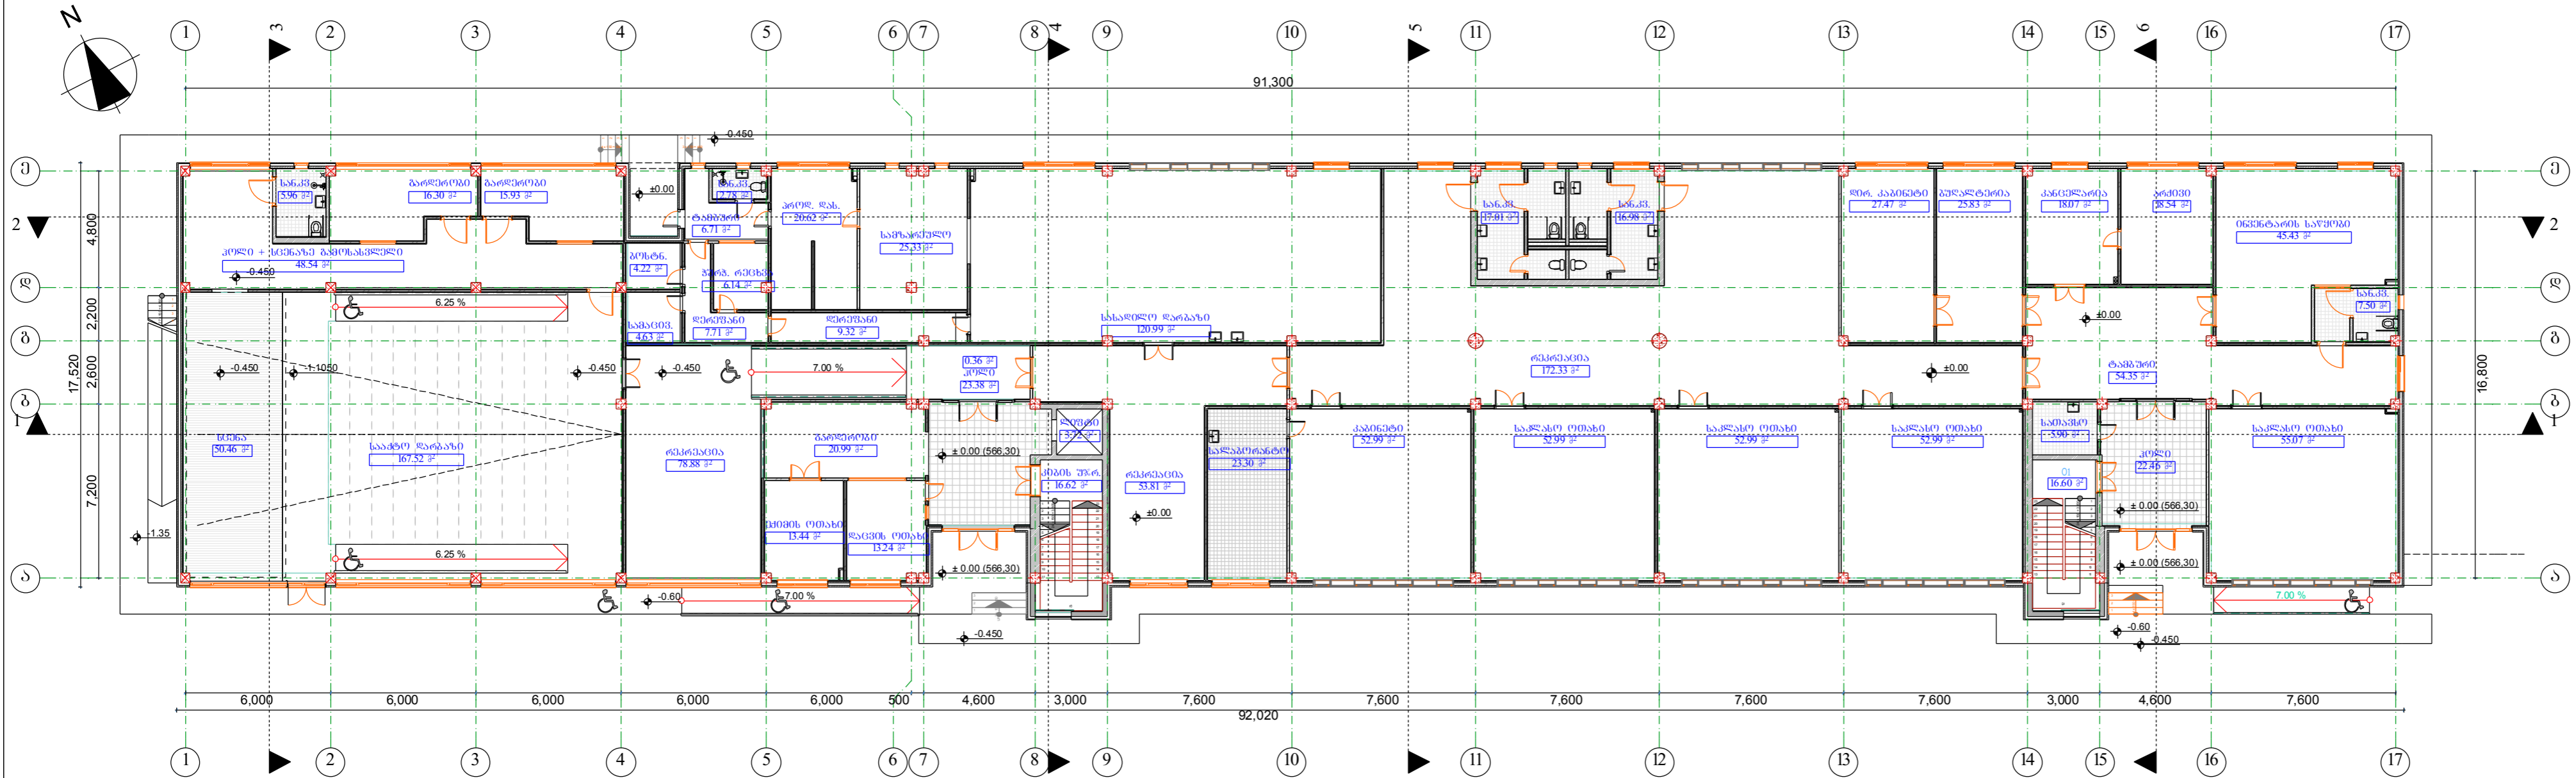

სოფელ წილკანის საჯარო სკოლა
450 მოსწავლესთვის

მცხეთის მუნიციპალიტეტი, სოფელი წილკანი
მცხეთა-მთიანეთი
საქართველო
2600
ტ: (+995 32) 577 971 127 ლილა ტაყაიშვილი

სსიპ
საგანმანათლებლო და სამეცნიერო
ინფრასტრუქტურის განვითარების სააგენტო
მ. ალექსიძის 1. შენიშნა-ნაგებობა №1. II სართული
თბილისი
საქართველო
2600
ტ: (+995 32) 2 200 220; 2 200 233; www.esida.ge

ნახაზის დასახელება
მიწისპირა სართულის გეგმა
±0.00 (566.30) ნიშნულზე

ნახაზის სტატუსი
არქიტექტურა
/პროექტი/


არქ. სამს. უფროსი
ზურაბ ნიკოლაიშვილი
პროექტის ავტორი
ირაკლი მელქაძე
შპს-ს რეჟისორი
ირაკლი მელქაძე
შპს-ს მენეჯერი
ზურაბ ნიკოლაიშვილი

მასშტაბი
1:200

1:200

I სართულის გეგმა +3.60 ნიშნულზე

1:200

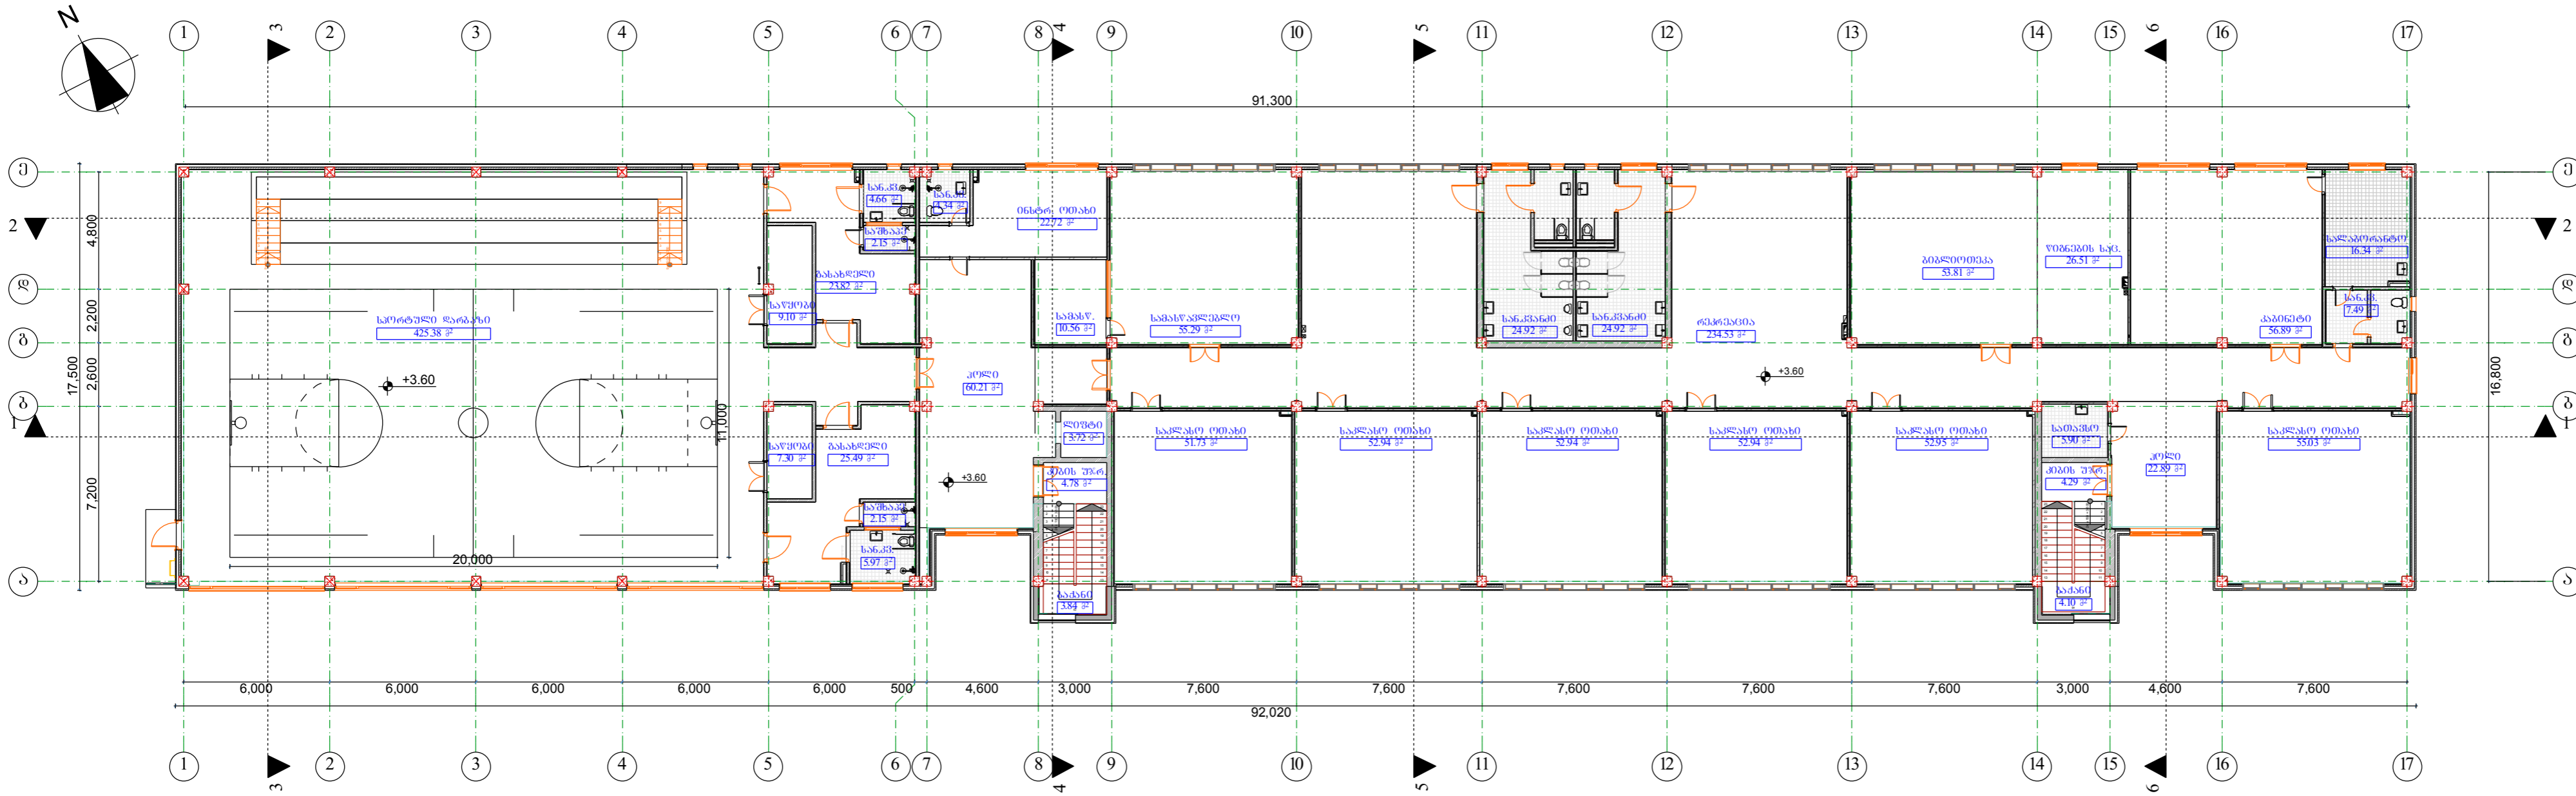

ღასანულება



**სოფელ წილკანის საჯარო სკოლა
450 მოსწავლესთვის**

მცხეთის მუნიციპალიტეტი, სოფელი წილკანი
მცხეთა-მთიანეთი
საქართველო
2600
ტ: (+995 32) 577 971 127 ლილა ტაყაშვილი

სსიპ



**საგანმანათლებლო და სამეცნიერო
ინფრასტრუქტურის განვითარების სააგენტო**

მ. ალექსიძის 1. შენიშენი-ნაგებობა №1. II სართული
თბილისი
საქართველო
2600
ტ: (+995 32) 2 200 220; 2 200 233; www.esida.ge

ნახაზის ღასანულება
**I სართულის გეგმა +3.60
ნიშნულზე**

ნახაზის სტატუსი

**არქიტექტურა
/პროექტი/**

არმ. სამს. უფროსი
ზურაბ ნიკოლაიშვილი
პროექტის ავტორი
ირაკლი მელაძე
შეასრულა
ირაკლი მელაძე
შეამოწმა
ზურაბ ჩორია

მასშტაბი

1:200


ფურც. № ა-04

სტატუსი რევიზია

1:200

სახურავის გეგმა

1:200

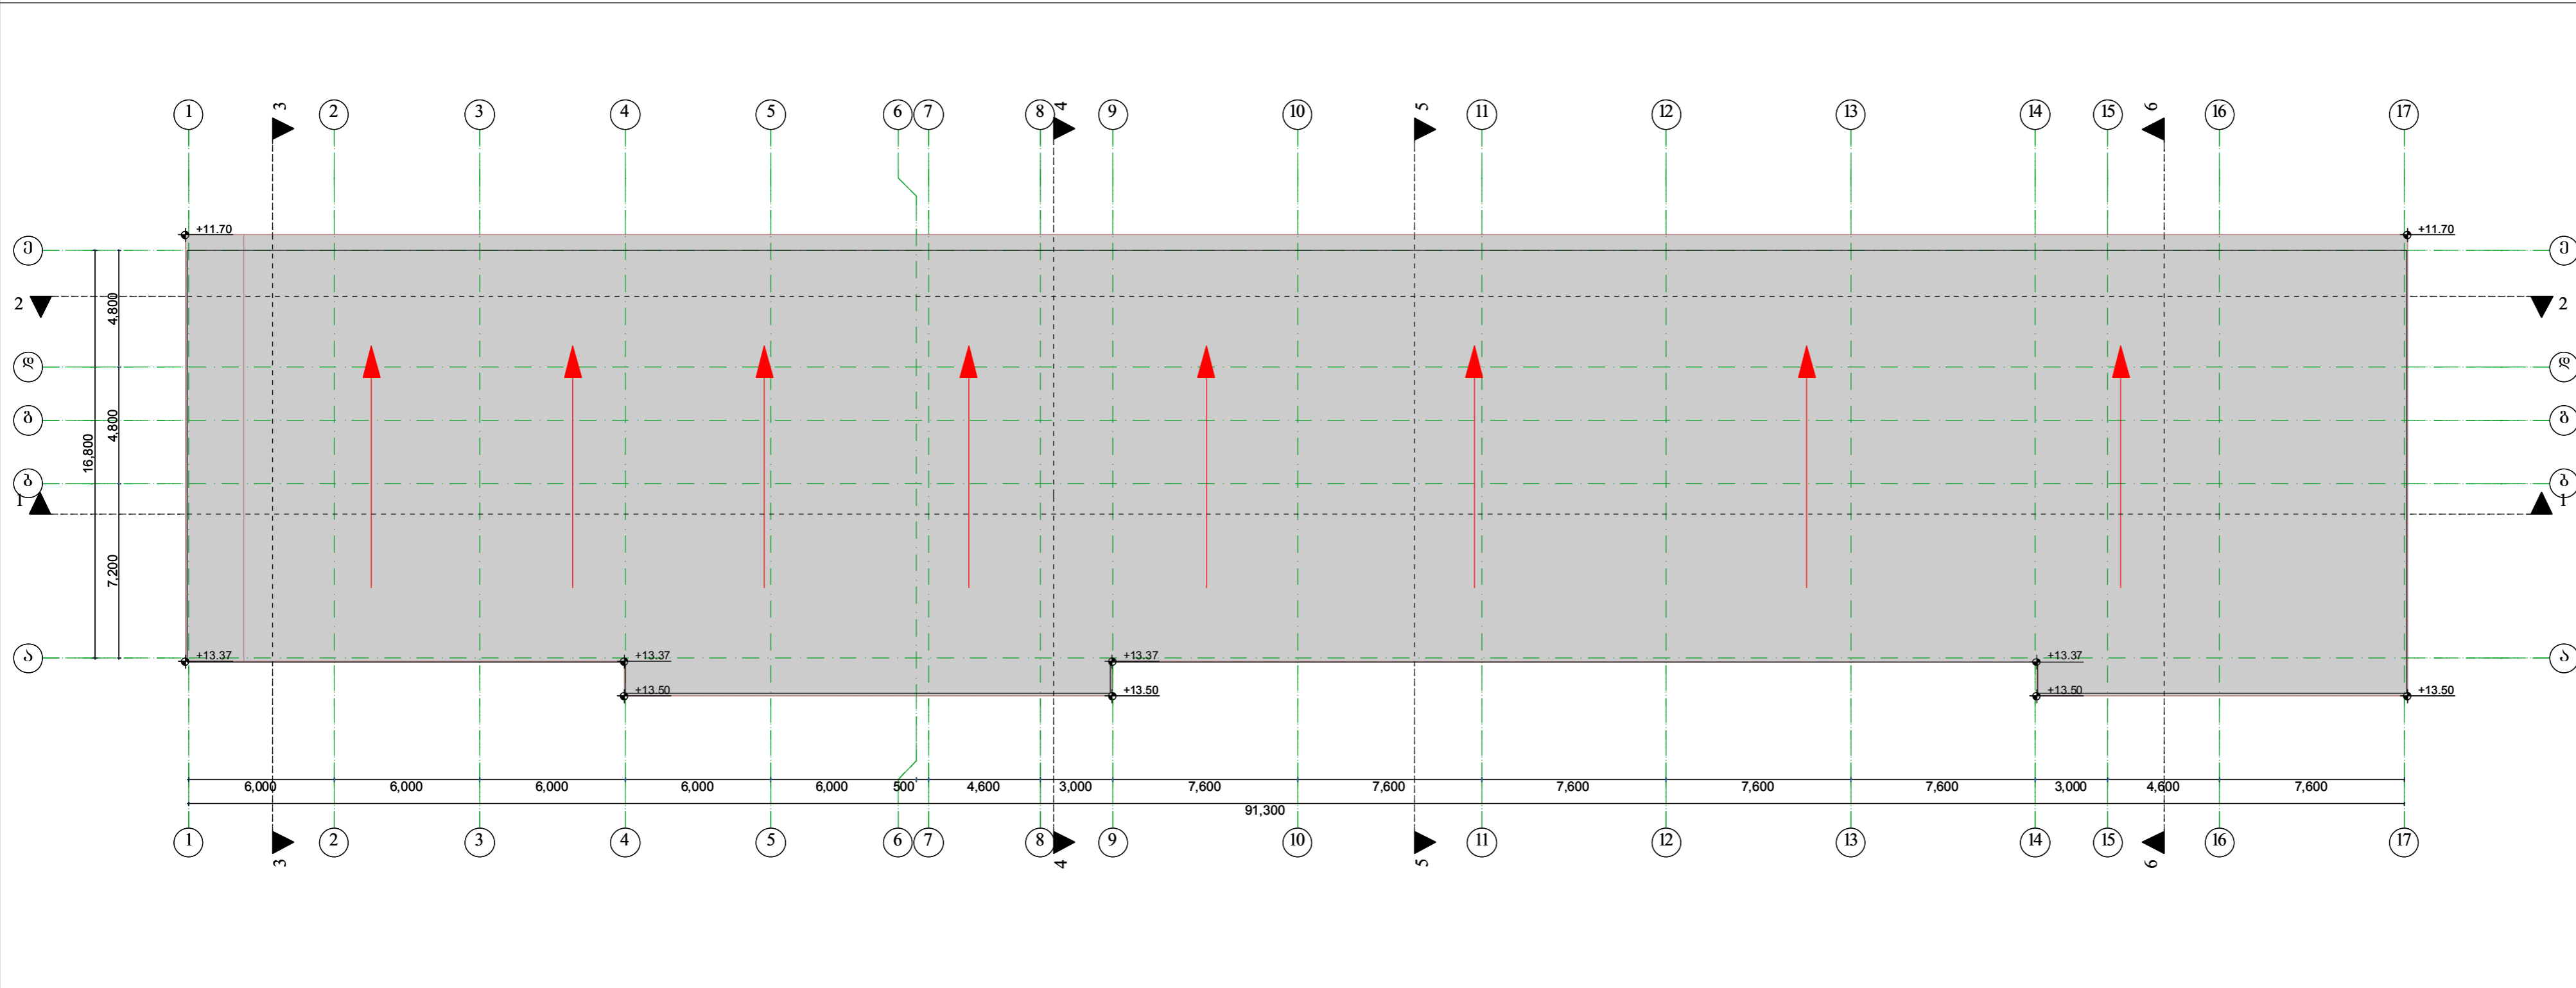

დასახელება



სოფელ წილკანის საჯარო სკოლა
450 მოსწავლეზე

მცხეთის მუნიციპალიტეტი, სოფელი წილკანი
მცხეთა-მთიანეთის
საქართველო
2600
ტ: (+995 32) 577 971 127 ლიზა ტაყეშვილი

სსიპ

საბანანათლებლო და სამეცნიერო
ინფრასტრუქტურის განვითარების სააგენტო

მ. ალექსიძის 1. შენობა-ნაგებობა №1. II სართული
თბილისი
საქართველო
2600
ტ: (+995 32) 2 200 220; 2 200 233; www.esida.ge

ნახაზის დასახელება

სახურავის გეგმა

ნახაზის სტატუსი

არქიტექტურა
/პროექტი/

არქ. სამს. უფროსი
ზურაბ ნიკოლაიშვილი
პროექტის ავტორი
ირაკლი გელაძე
შეასრულა
ირაკლი გელაძე
შენამუშა
ზურაბ ჩოჩია
მასშტაბი

1:200

ფურც. № ა-06

სტატუსი რევიზია

1:200

ფასადი 1-17 ღერძებს შორის

1:200



1:200

ფასადი 17-1 ღერძებს შორის

1:200



ღანახელმწიფი



სოფელ წილკანის საჯარო სკოლა
450 მოსწავლესთვის

მცხეთის მუნიციპალიტეტი, სოფელი წილკანი
 მცხეთა-მთიანეთის
 საქართველო
 2600
 ტ: (+995 32) 577 971 127 ლილია ტაყაიშვილი

სსიპ

სამანანათლებლო და სამეცნიერო
ინფრასტრუქტურის განვითარების სააგენტო
 მ. ალექსიძის 1. შენიშნა-განგებვა №1. II სართული
 თბილისი
 საქართველო
 2600
 ტ: (+995 32) 2 200 220; 2 200 233; www.esida.ge

ნახაზის ღანახელმწიფი

ფასადი 17-1 ღერძებს შორის,
ფასადი 1-17 ღერძებს შორის

ნახაზის სტატუსი
არქიტექტურა
 /პროექტი/


პრ. მთ. არქიტექტორი
ზურაბ ნიკოლაიშვილი
 პროექტის ავტორი
 ირაკლი მელქაძე
 შესრულა
 ირაკლი მელქაძე
 შეამოწმა
ზურაბ ჩორბია

მასშტაბი


1:200

ფურც.№ ა-07 სტატუსი რევიზია

1:200 **ფასადი ა-ე ღერძებს შორის** 1:200

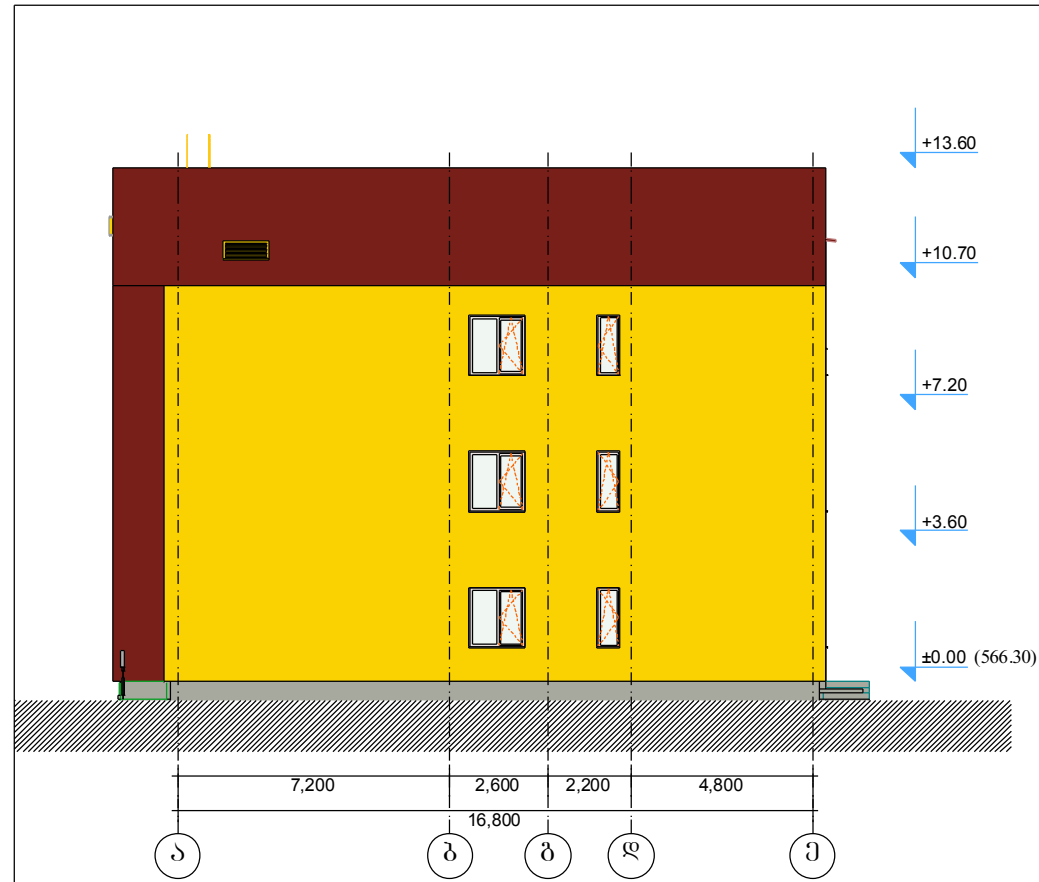

1:200 **ფასადი ე-ა ღერძებს შორის** 1:200

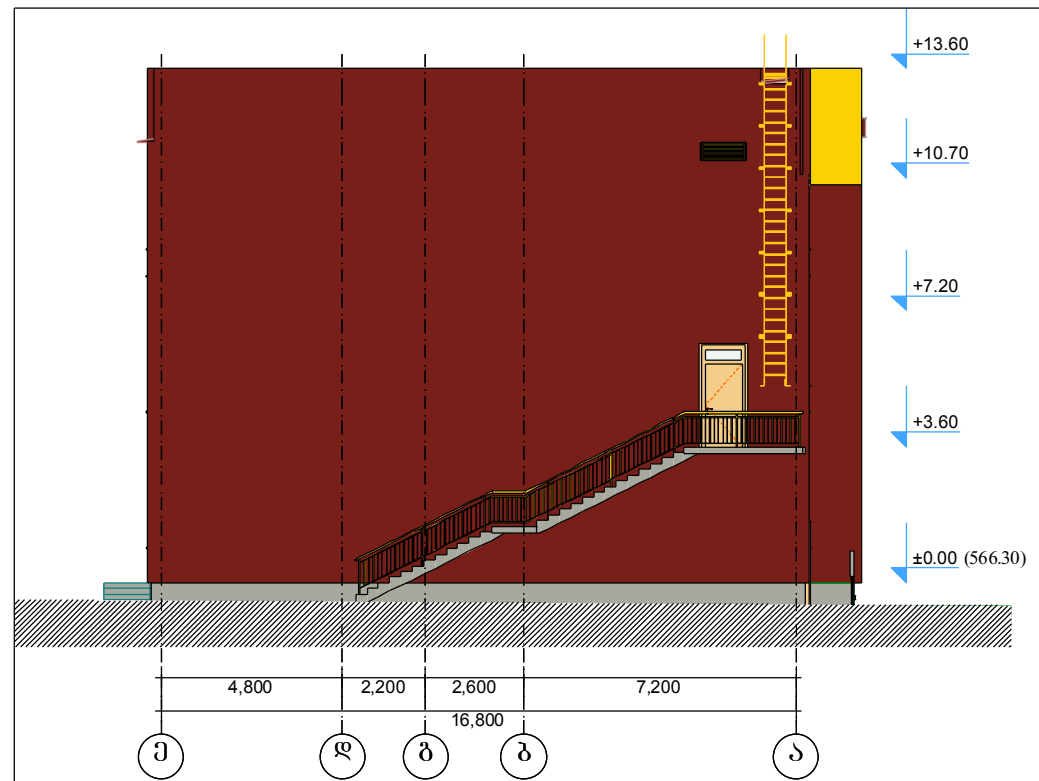

ღასახელეპა



**სოფელ ჟილკანის საჯარო სკოლა
450 მოსწავლეზე**

მცხეთის მუნიციპალიტეტი, სოფელი ჟილკანი
მცხეთა-მთიანეთი
საქართველო
2600
ტ.: (+995 32) 577 971 127 ლეილა ტაყეშვილი

სსიპ



**საგანმანათლებლო და სამეცნიერო
ინფრასტრუქტურის განვითარების სააგენტო**

მ. ალექსიძის 1. შენობა-ნაგებობა №1. II სართული
თბილისი
საქართველო
2600
ტ.: (+995 32) 2 200 220; 2 200 233; www.esida.ge

ნახაზის ღასახელეპა

**ფასადი ე-ა ღერძებს შორის,
ფასადი ა-ე ღერძებს შორის**

ნახაზის სტატუსი

**არქიტექტურა
/პროექტი/**

არქ. სამს. უფროსი
ზურაბ ნიკოლაიშვილი
პროექტის ავტორი
ირაკლი მელქაძე
შესრულა
ირაკლი მელქაძე
შეამოწმა
ზურაბ ჩოჩია

მასშტაბი

1:200


ფურც. № ა-08

სტატუსი რევიზია

1:200

ჭრილი 1-1

1:200

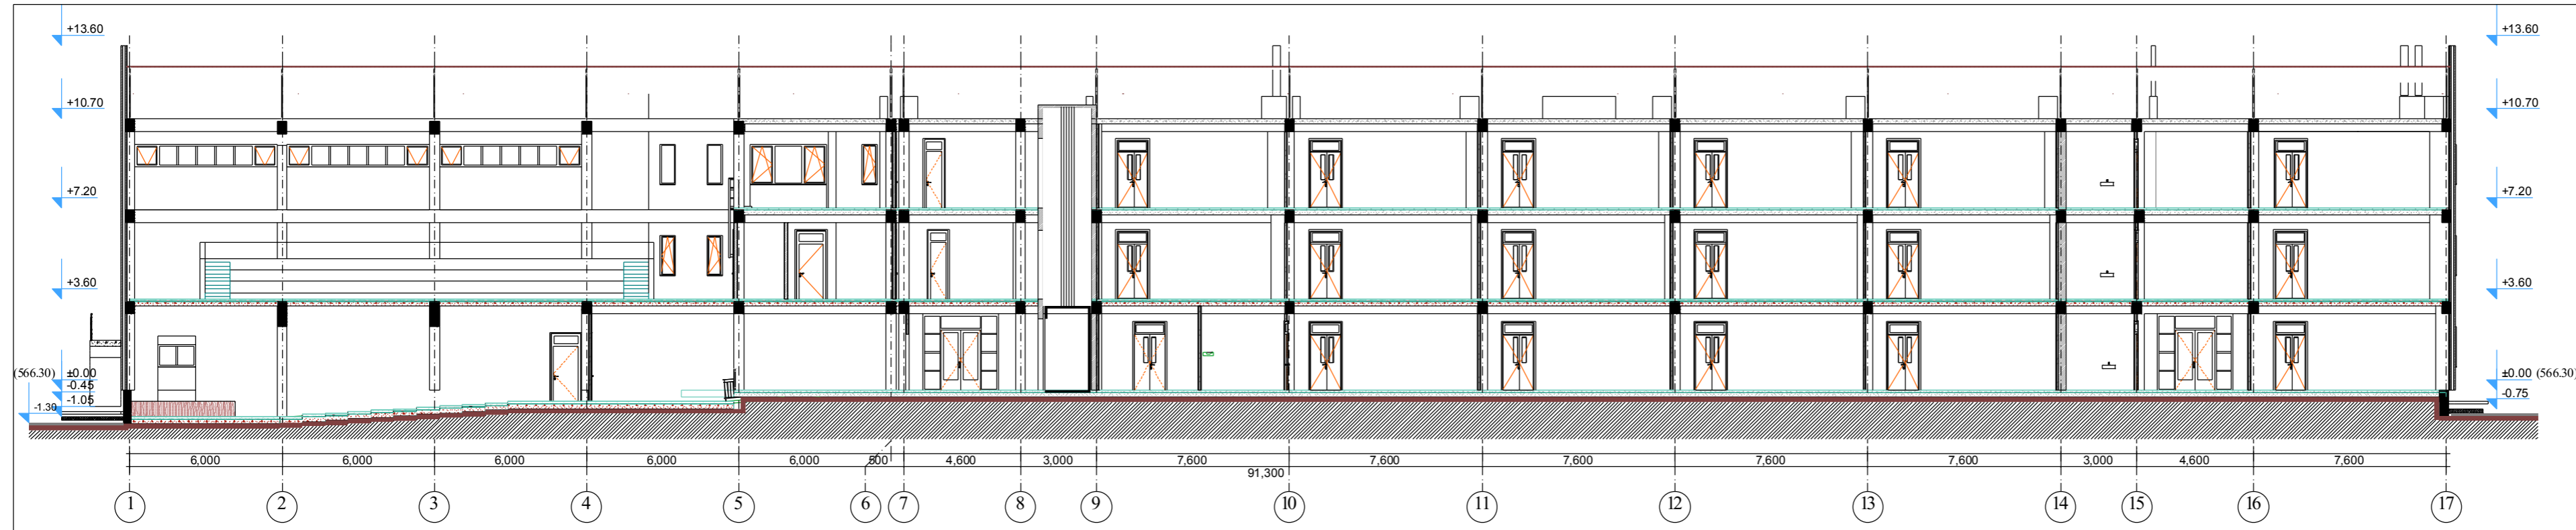

1:200

ჭრილი 2-2

1:200




დასახელება



სოფელ წილკანის საჯარო სკოლა
450 მოსწავლეზე
 მცხეთის მუნიციპალიტეტი, სოფელი წილკანი
 მცხეთა-მთიანეთი
 საქართველო
 2600
 ტ: (+995 32) 577 971 127 ლილა ტაყაიშვილი

სსიპ



საგანმანათლებლო და სამეცნიერო
ინფრასტრუქტურის განვითარების სააგენტო
 მ. ალექსიძის 1, შენობა-ნაგებობა №1, II სართული
 თბილისი
 საქართველო
 2600
 ტ: (+995 32) 2 200 220; 2 200 233; www.esida.ge

ნახაზის დასახელება

ჭრილი 1-1, ჭრილი 2-2

ნახაზის სტატუსი

არქიტექტურა
 /პროექტი/

არქ. სამს. უფროსი
ზურაბ ნიკოლაიშვილი
 პროექტის ავტორი
 ირაკლი მელქაძე
 შესრულა
 ირაკლი მელქაძე
 შეამოწმა
ზურაბ რონია

მასშტაბი

1:200

ფურც. № ა-09 სტატუსი რევიზია

1:200



ჭრილი 3-3

1:200

1:200

ჭრილი 4-4

1:200

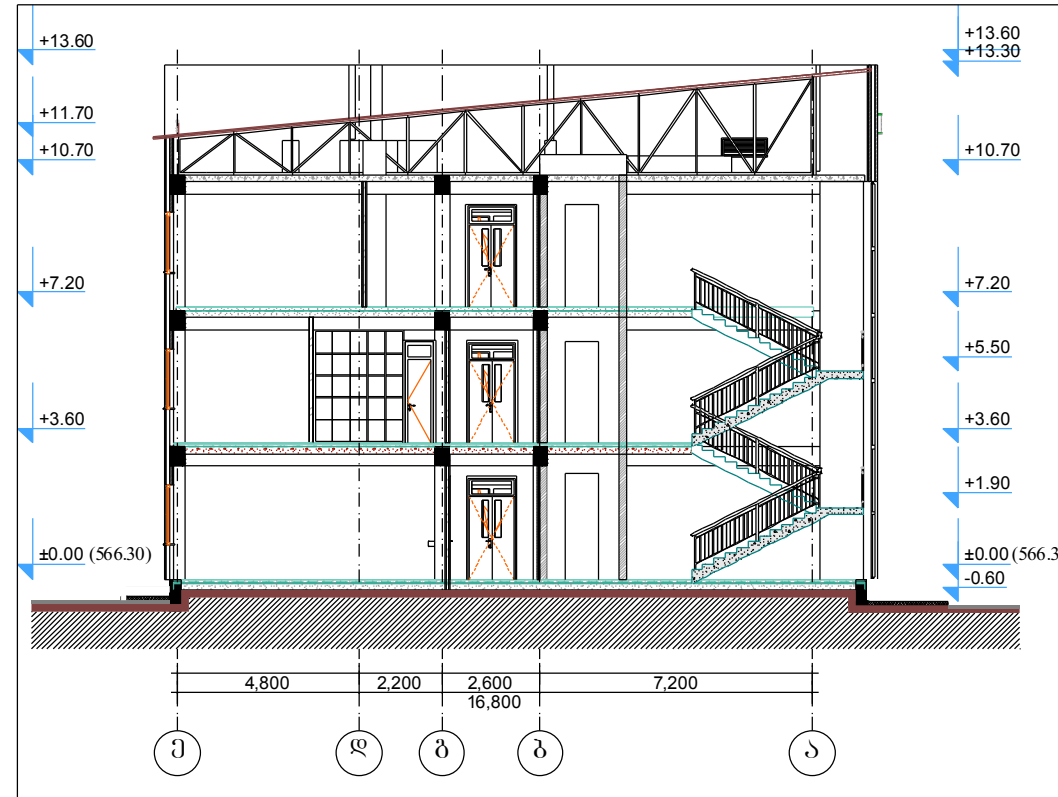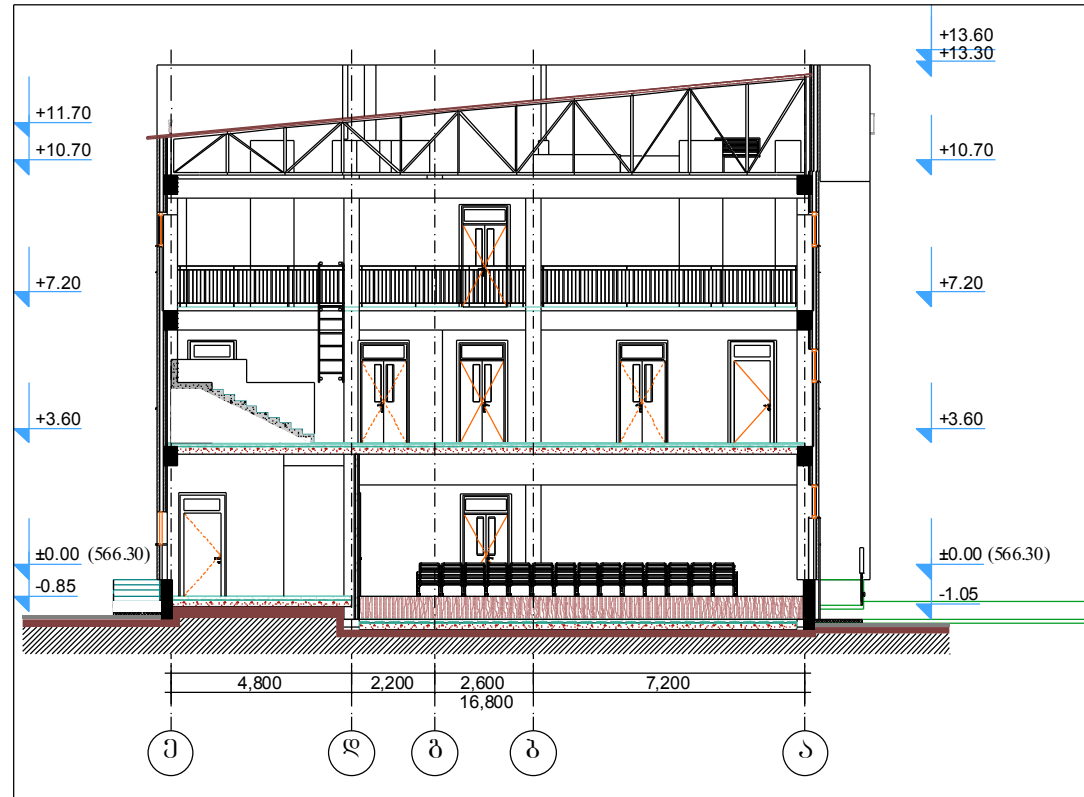

1:200



ჭრილი 5-5

1:200

1:200

ჭრილი 6-6

1:200

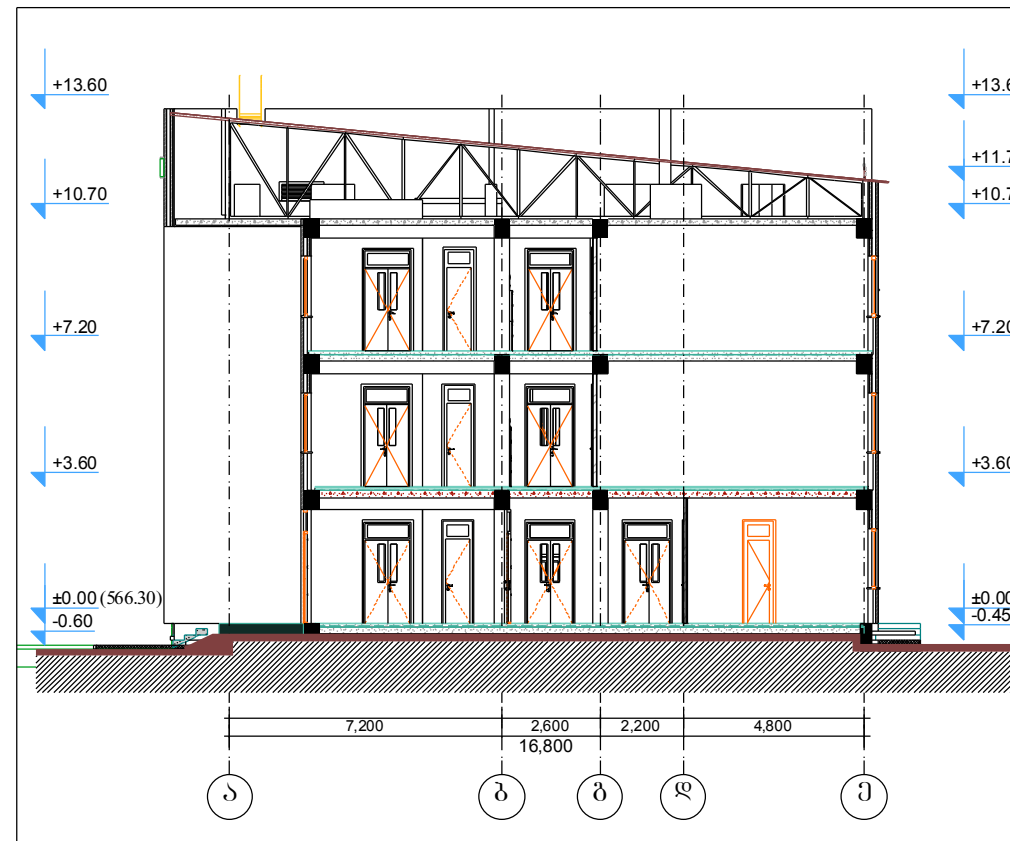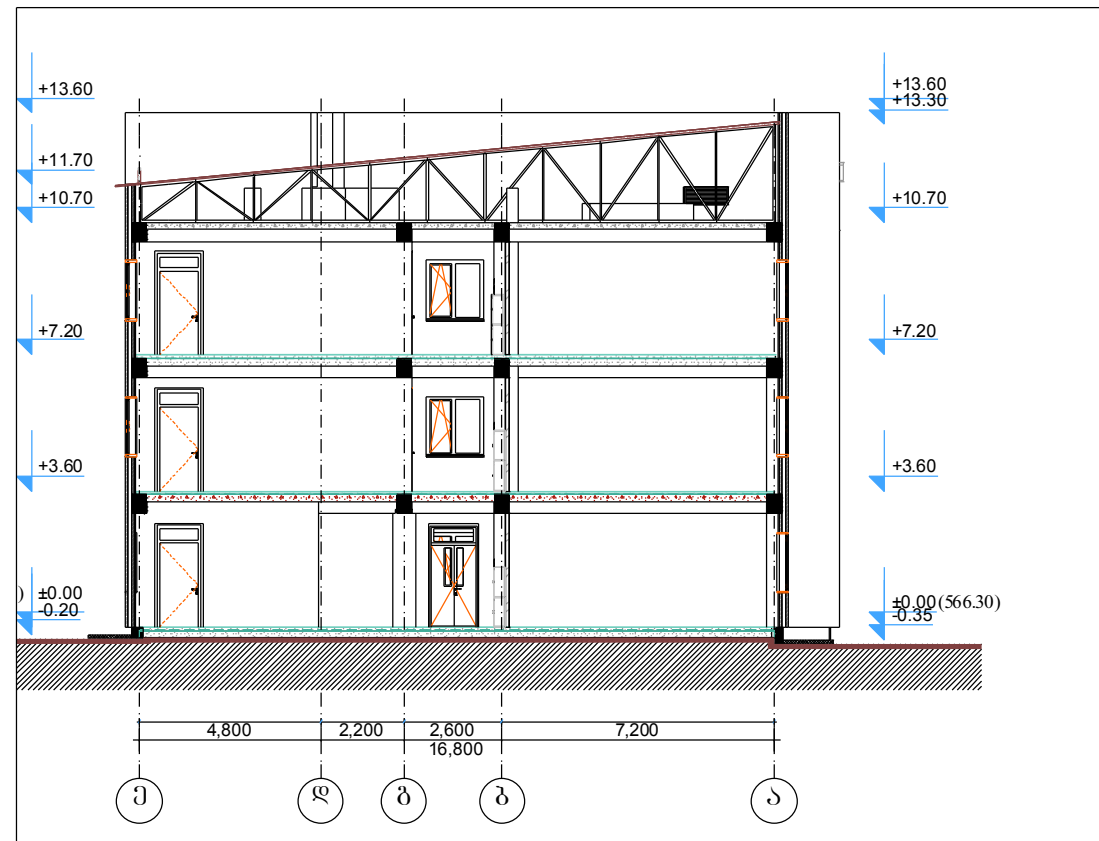

ღასახელეპა



სოფელ ჟილკანის საჯარო სკოლა
450 მოსწავლეზე

მცხეთის მუნიციპალიტეტი, სოფელი ჟილკანი
 მცხეთა-მთიანეთი
 საქართველო
 2600
 ტ.: (+995 32) 577 971 127 ლეილა ტაყაიშვილი

სსიპ



საგანმანათლებლო და სამეცნიერო
ინფრასტრუქტურის განვითარების სააგენტო

მ. ალექსიძის 1. შენობა-ნაგებობა №1. II სართული
 თბილისი
 საქართველო
 2600
 ტ.: (+995 32) 2 200 220; 2 200 233; www.esida.ge

ნახაზის ღასახელეპა

ჭრილი 5-5, ჭრილი 6-6, ჭრილი
4-4, ჭრილი 3-3

ნახაზის სტატუსი

არქიტექტურა
 /პროექტი/

არქ. სამს. უფროსი
ზურაბ ნიკოლაიშვილი
 პროექტის ავტორი
ირაკლი მელქაძე
 შეასრულა
ირაკლი მელქაძე
 შეამოწმა
ზურაბ ჩოჩია

მასშტაბი

1:200

ფურც. № 5-10

სტატუსი რევიზია