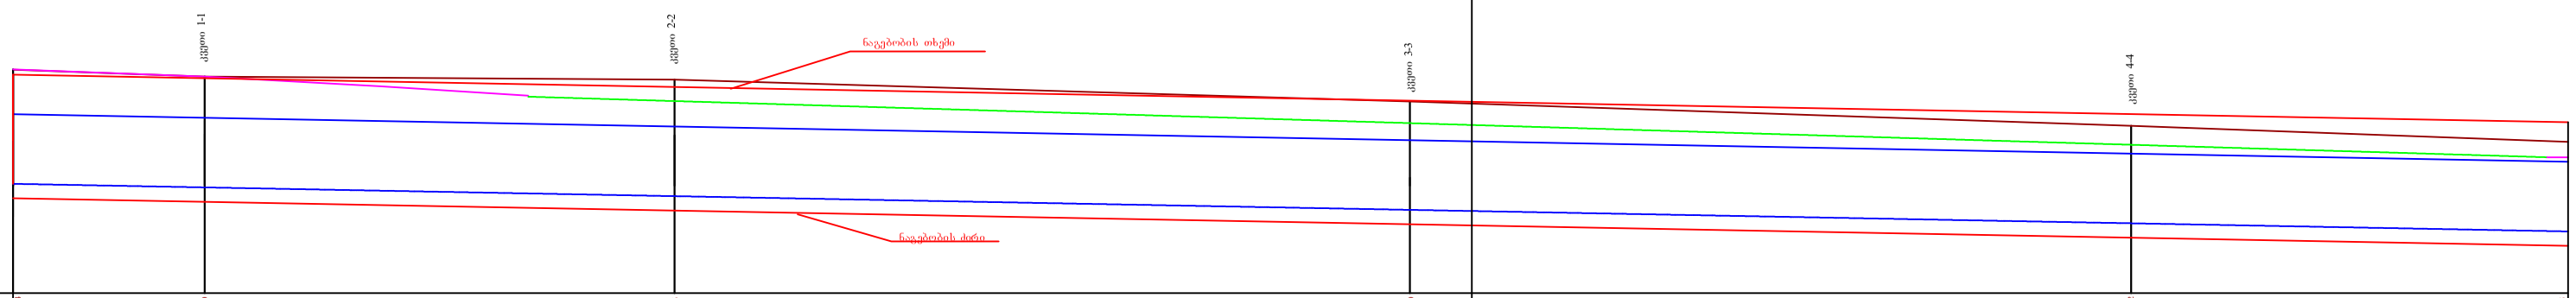
კვეთი 1-1
კვეთი 2-2
ნაგებობის თხემი
კვეთი 3-3
კვეთი 4-4
ნაგებობის ძირი

| | | |