


კვეთი 1-1

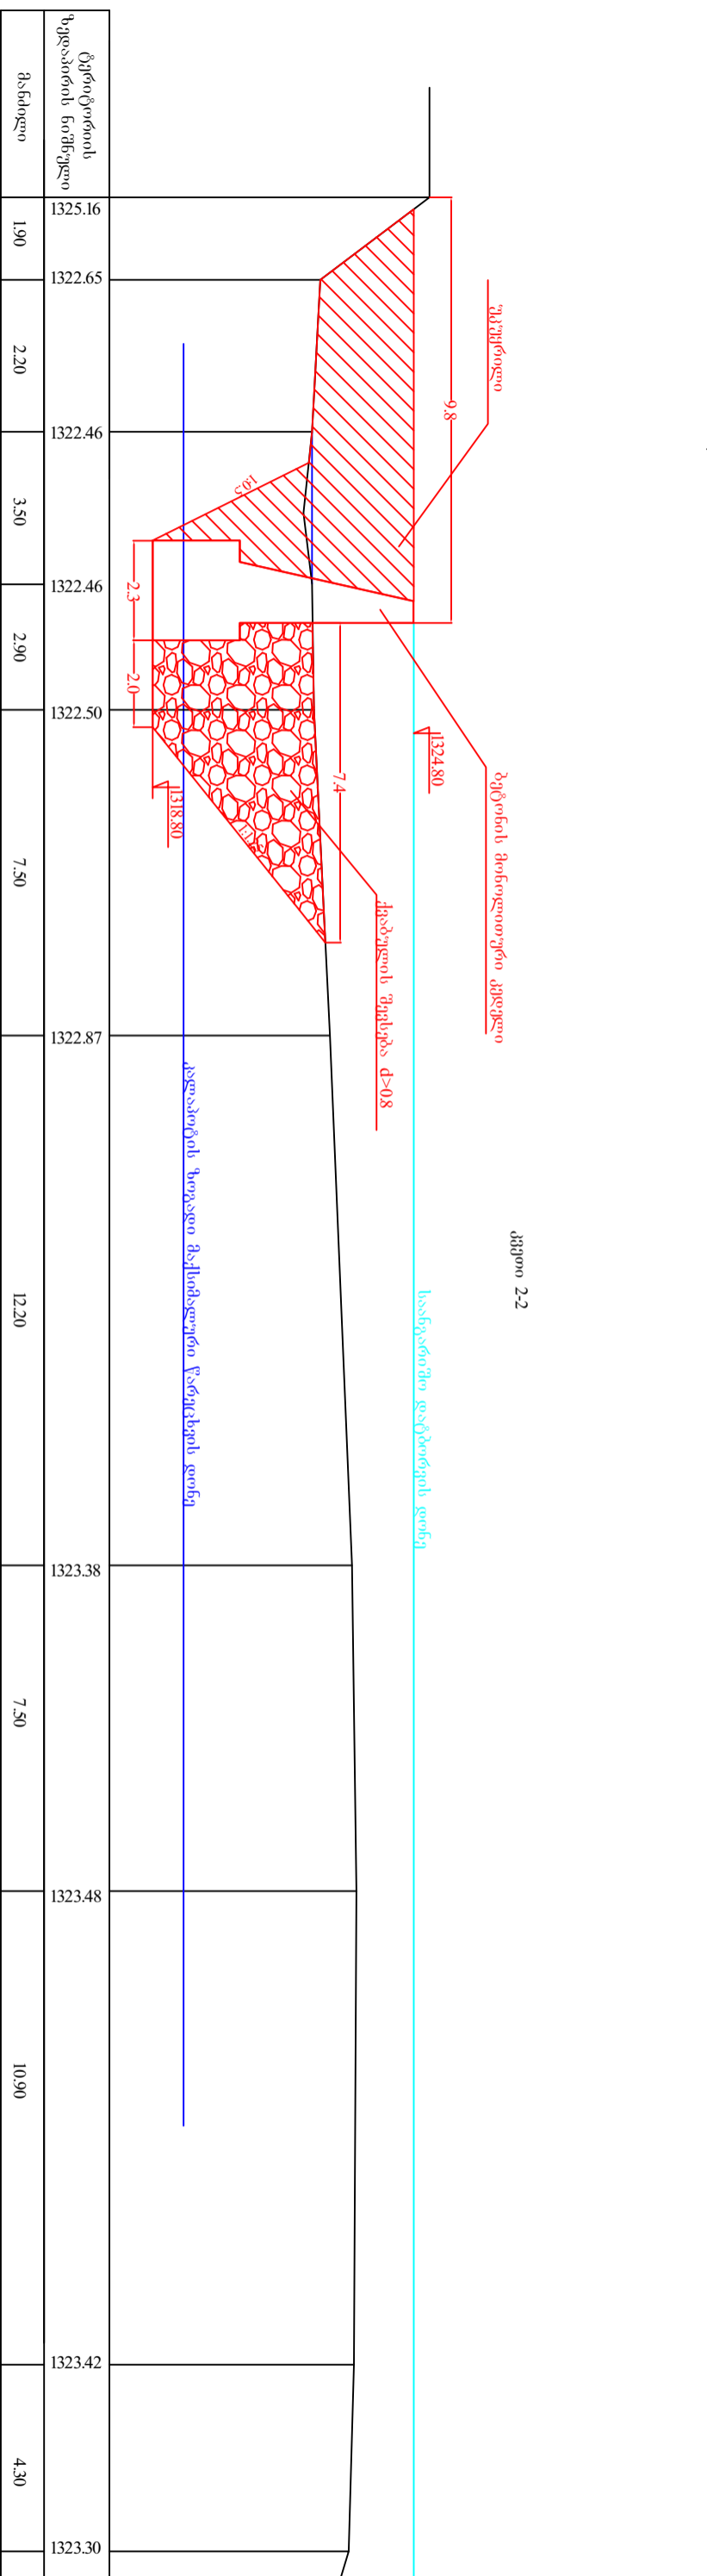

კვეთი 2-2

ბეტონის მიხილოთური კმდელო	1325.16	1322.65	1322.46	1322.46	1322.50	1322.87	1323.38	1323.48	1323.42	1323.30
მანძილი	1.90	2.20	3.50	2.90	7.50	12.20	7.50	10.90	4.30	

ლენტიკის მუნიციპალიტეტის სოფ.ქელეს მიხედვარედ მდ. ცხენისწყლის ხარჯგვრა ნაპირზე მდებარე მესამე ნაწილში ნაპირების აღდგენის დატვირთვით ნაკლებობის აღიარება

პროექტის მუხრამი	ს. ბერიძე			
პროექტის მუხრამი	მ. ბერიძე			
მუხრამის მუხრამი	მ. ბერიძე			
მუხრამის მუხრამი	მ. ბერიძე			
მუხრამის მუხრამი	მ. ბერიძე			

სსიპ გარემოს ეროვნული სააგენტო

განივი კროსები 1-1 და 2-2

მ. 1:150

სკალია

მ. 1

ფურცელი

ფურცელი