


1 სართულის გეგმა შ. 1:200
 ზონირება
 Plan Level 1

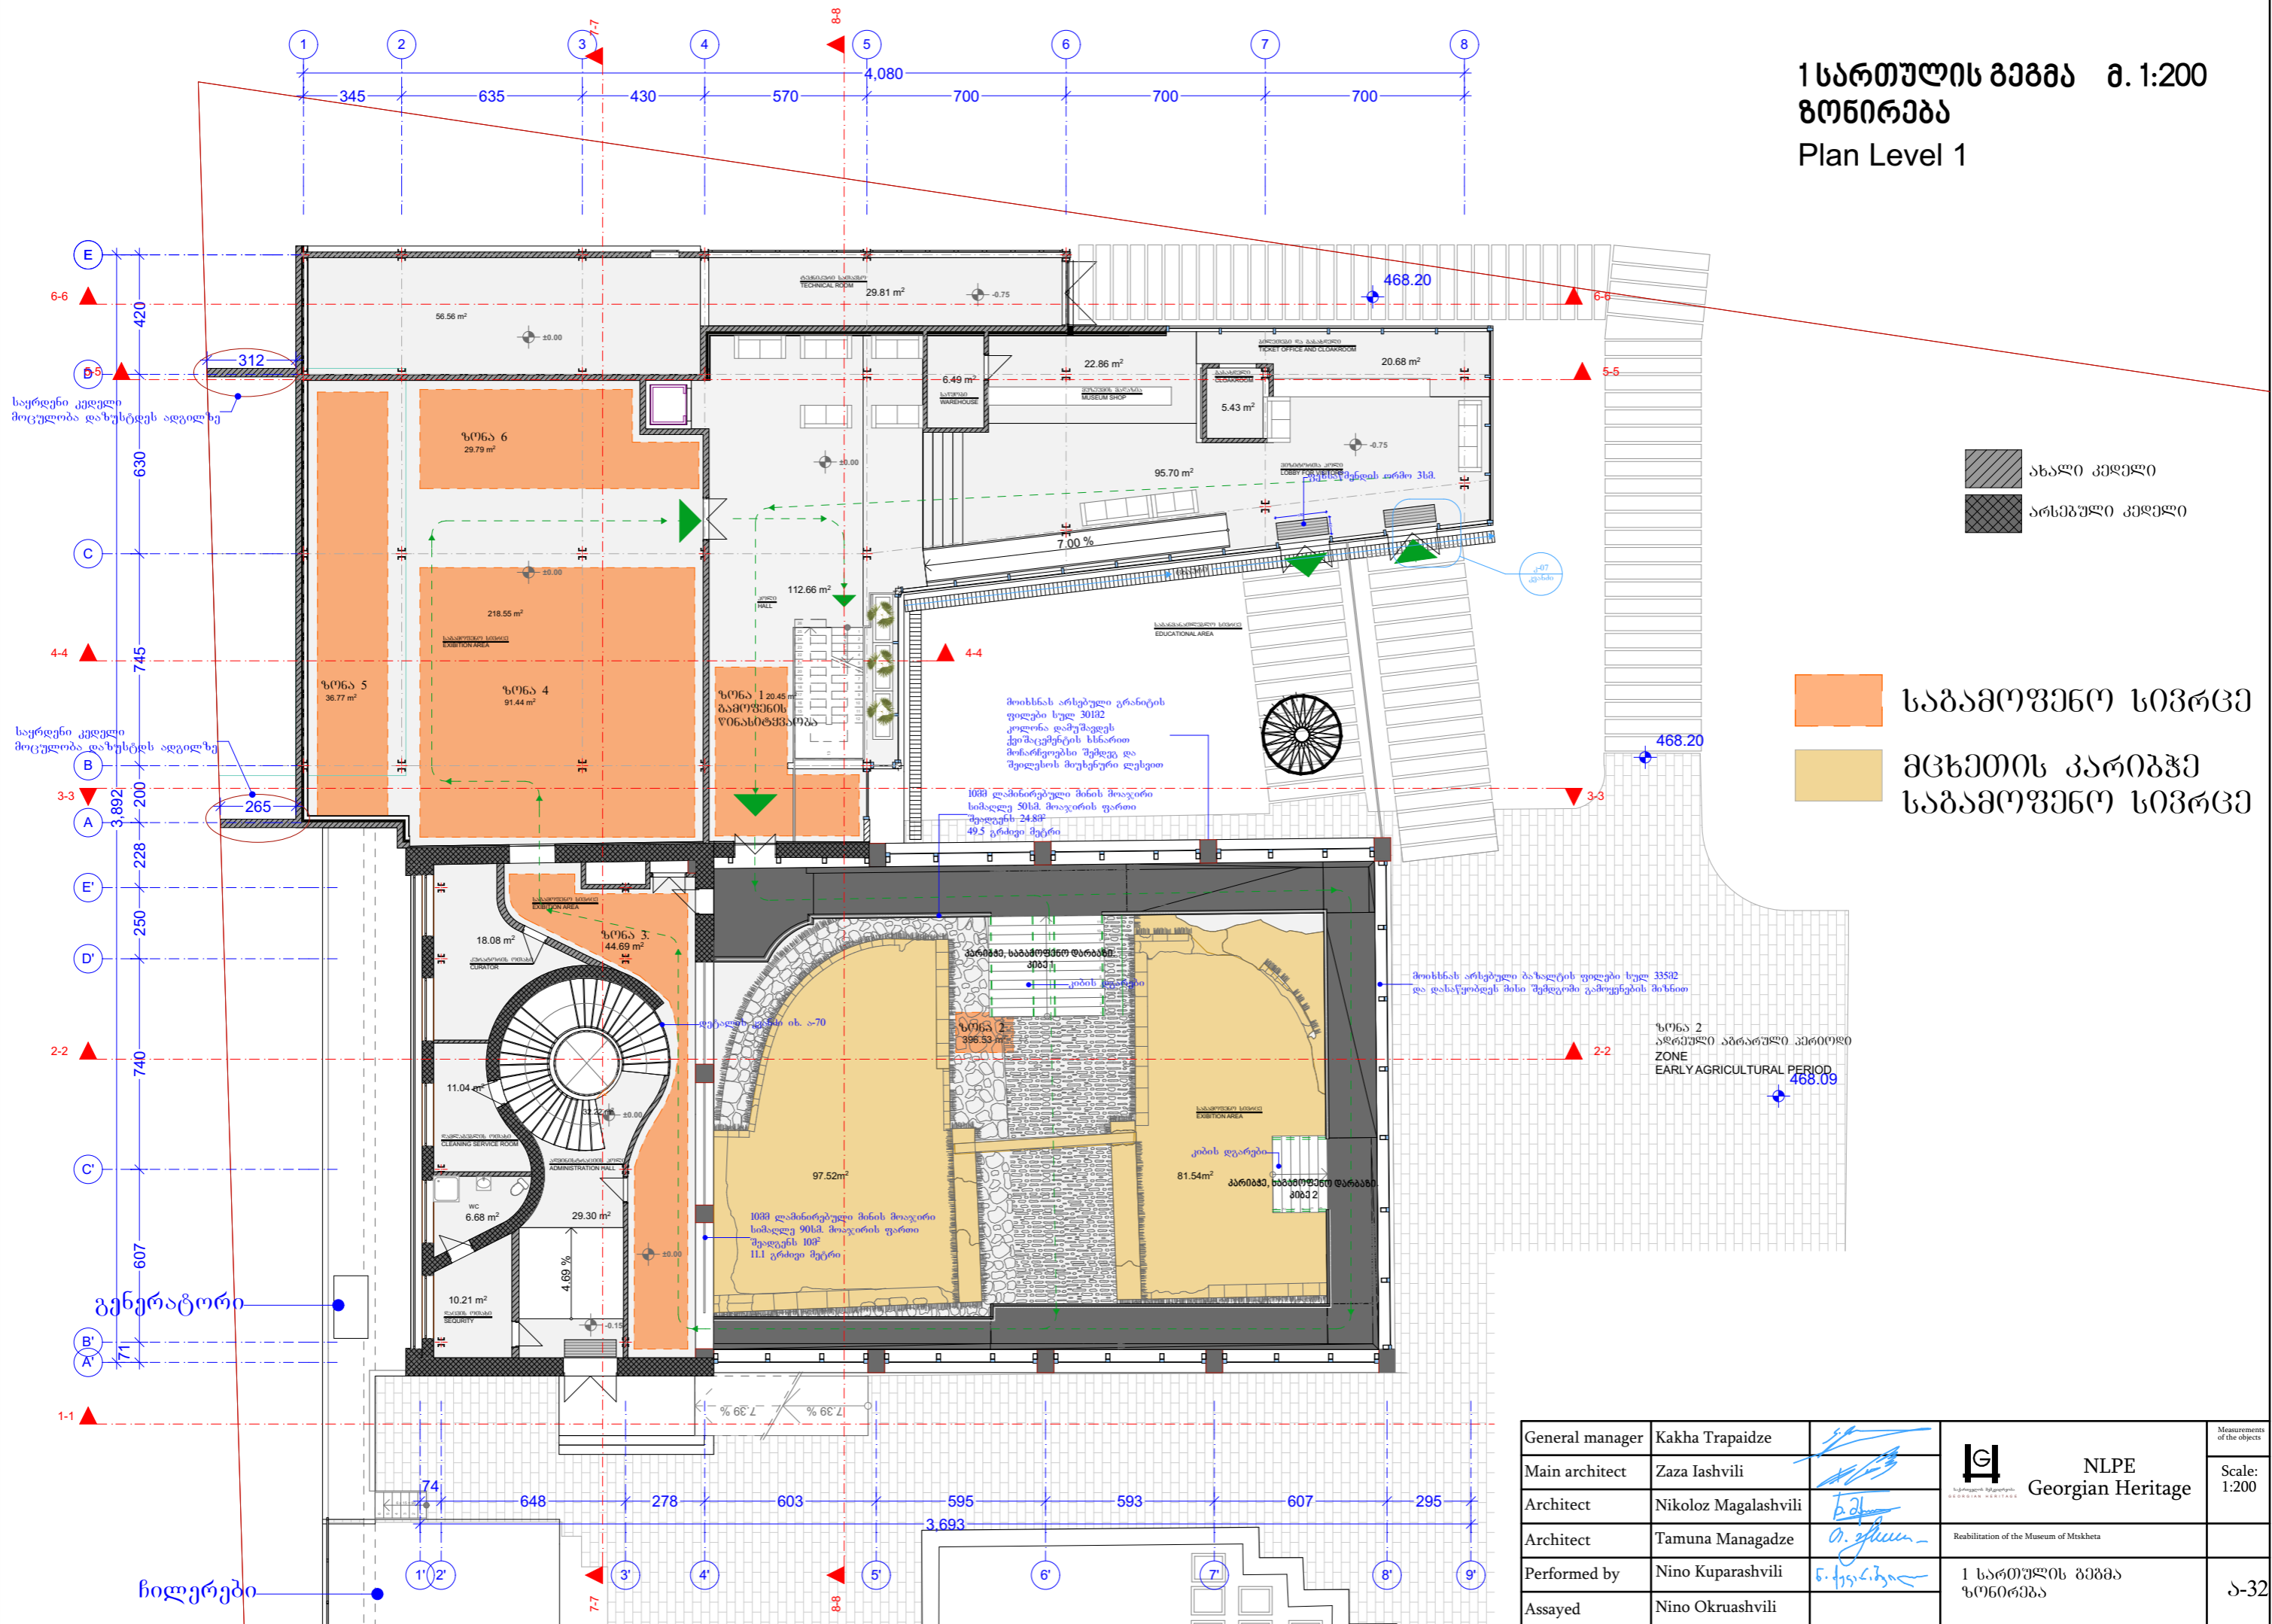

General manager	Kakha Trapaidze		NLPE Georgian Heritage	Measurements of the objects
Main architect	Zaza Iashvili			Scale: 1:200
Architect	Nikoloz Magalashvili		Rehabilitation of the Museum of Mtskheta	
Architect	Tamuna Managadze			
Performed by	Nino Kuparashvili		1 სართულის გეგმა ზონირება	
Assayed	Nino Okruashvili			ა-32