


პირველი სართულის გეგმა  
რეაბილიტაციის შემდეგ-ფრაგმენტი 1  
First floor Plan after Rehabilitation (Fragment - 1)

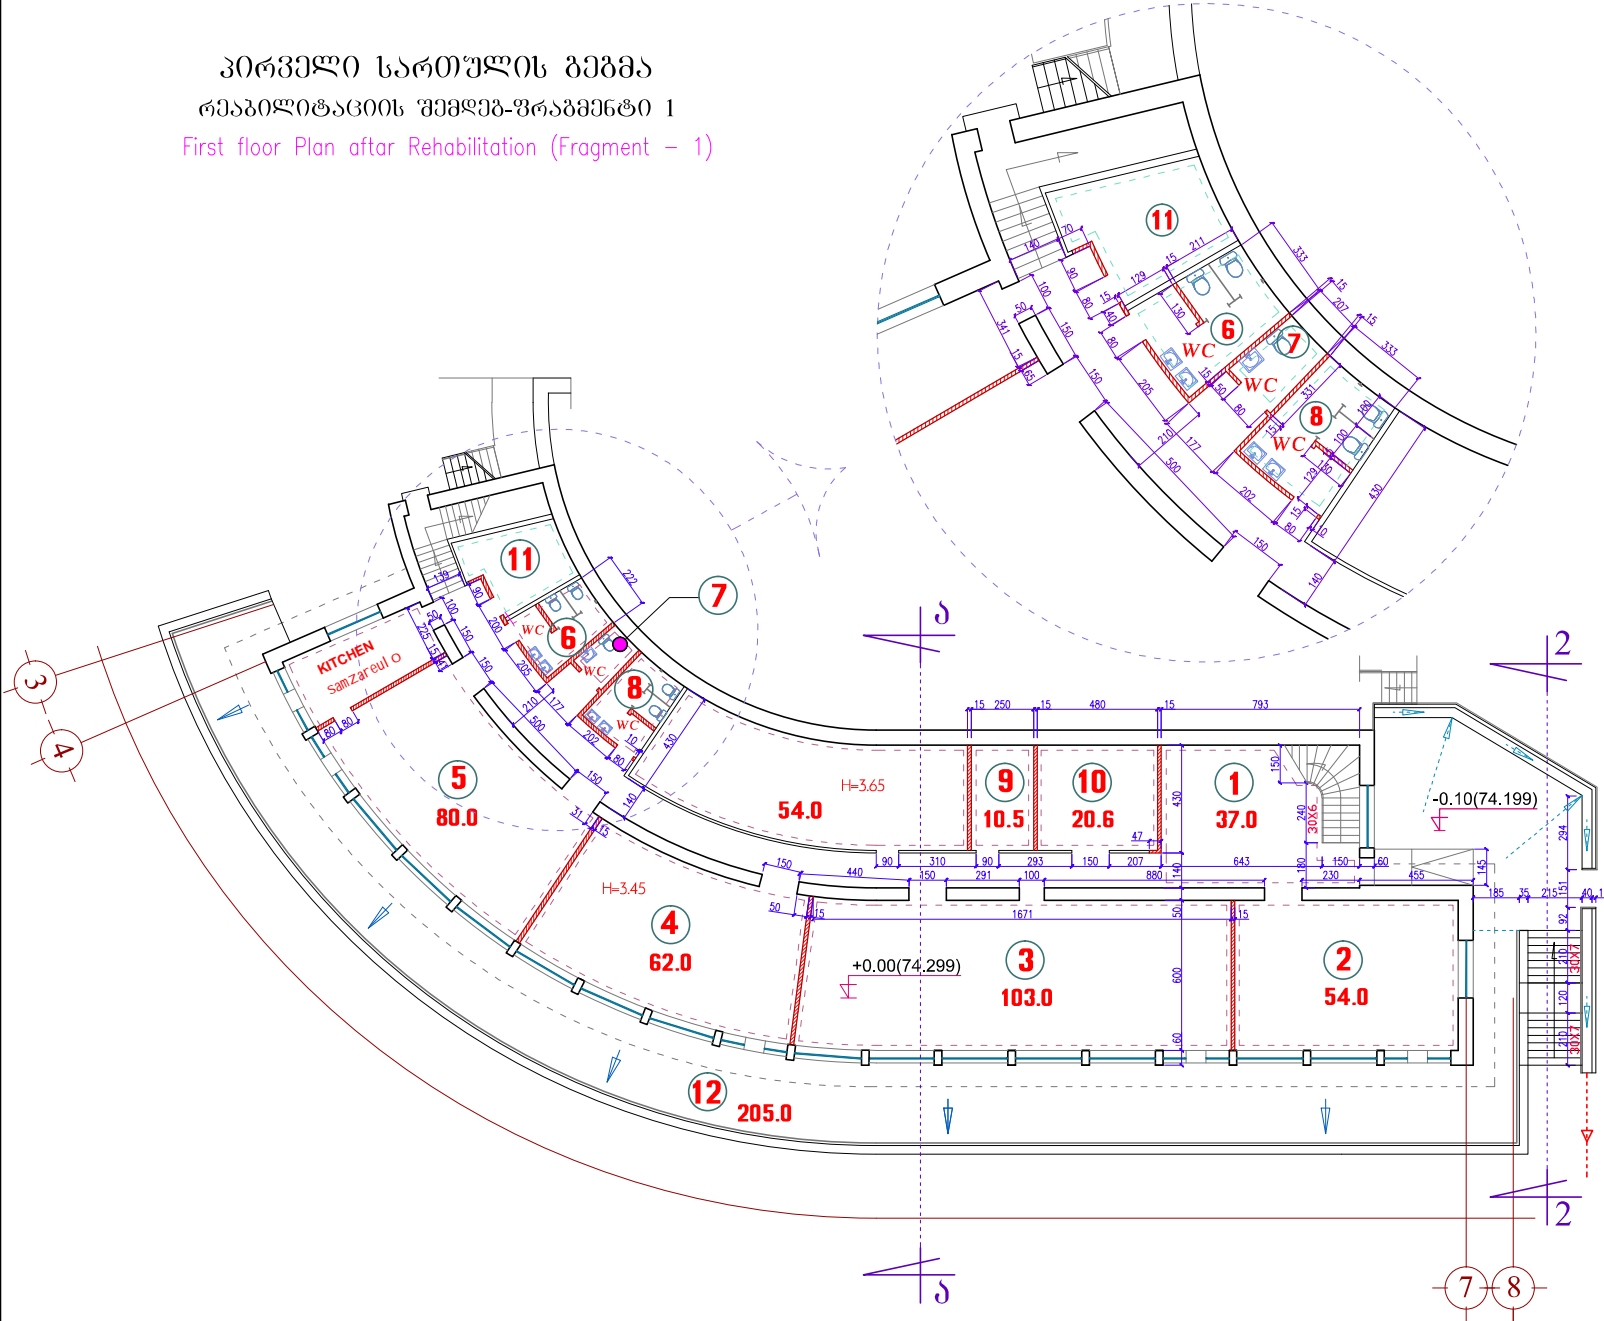

ფორმატი A3	ბიძგის 2016 წ. დაკვეთა 04	*მავ ფილის სიხველი
------------	---------------------------	--------------------

პირველი სართულის გეგმა რეაბილიტაციის შემდეგ-ფრაგმენტი 1  
First floor Plan after Rehabilitation (Fragment - 1)

პირობითი აღნიშვნები:  
Conditional Marking

- კედლის არსებული ნაწილი  
Wall existing part
- კედლის ახაშენებელი ნაწილი  
Wall to build part

ფინანსილი : სპონსორირებულია მუნიციპალური განვითარების ფონდი  
Municipal Development Fund of Georgia

ღვათა აბასთუმანში სივრცის სახელმწიფო უნივერსიტეტის კვლევის ხარამის აბასთუმანის ასტრონომიკური ტელესკოპის ტერიტორიაზე ტურისტული ინფრასტრუქტურის მოწყობის ფარგლებში საკონსტრუქციო-ტექნიკური პროექტის შედგენის მიზნით.


The area of tourist infrastructure project  
Abastumani, Georgia

0.მ. "კობა კავსაძე"

მოსამართლის Position	გვარი Surname	სურსათი Signature
დირექტორი Director	კ. კავსაძე K. Kavtsadze	
პრ. ავტორი The author of the project	კ. კავსაძე K. Kavtsadze	
პრ. ავტორი The author of the project	ლ. ლომიძე L. Lomidze	
დამამუშავებელი Process	კ. კავსაძე K. Kavtsadze	
შეამოწმა Checked	ლ. ლომიძე L. Lomidze	


მასშტაბი Scale		
სტადია შპ	ფურცელი	ფურცლები
არქიტექტურული ნაწილი Architectural part	ბ -11	60


Annex 2

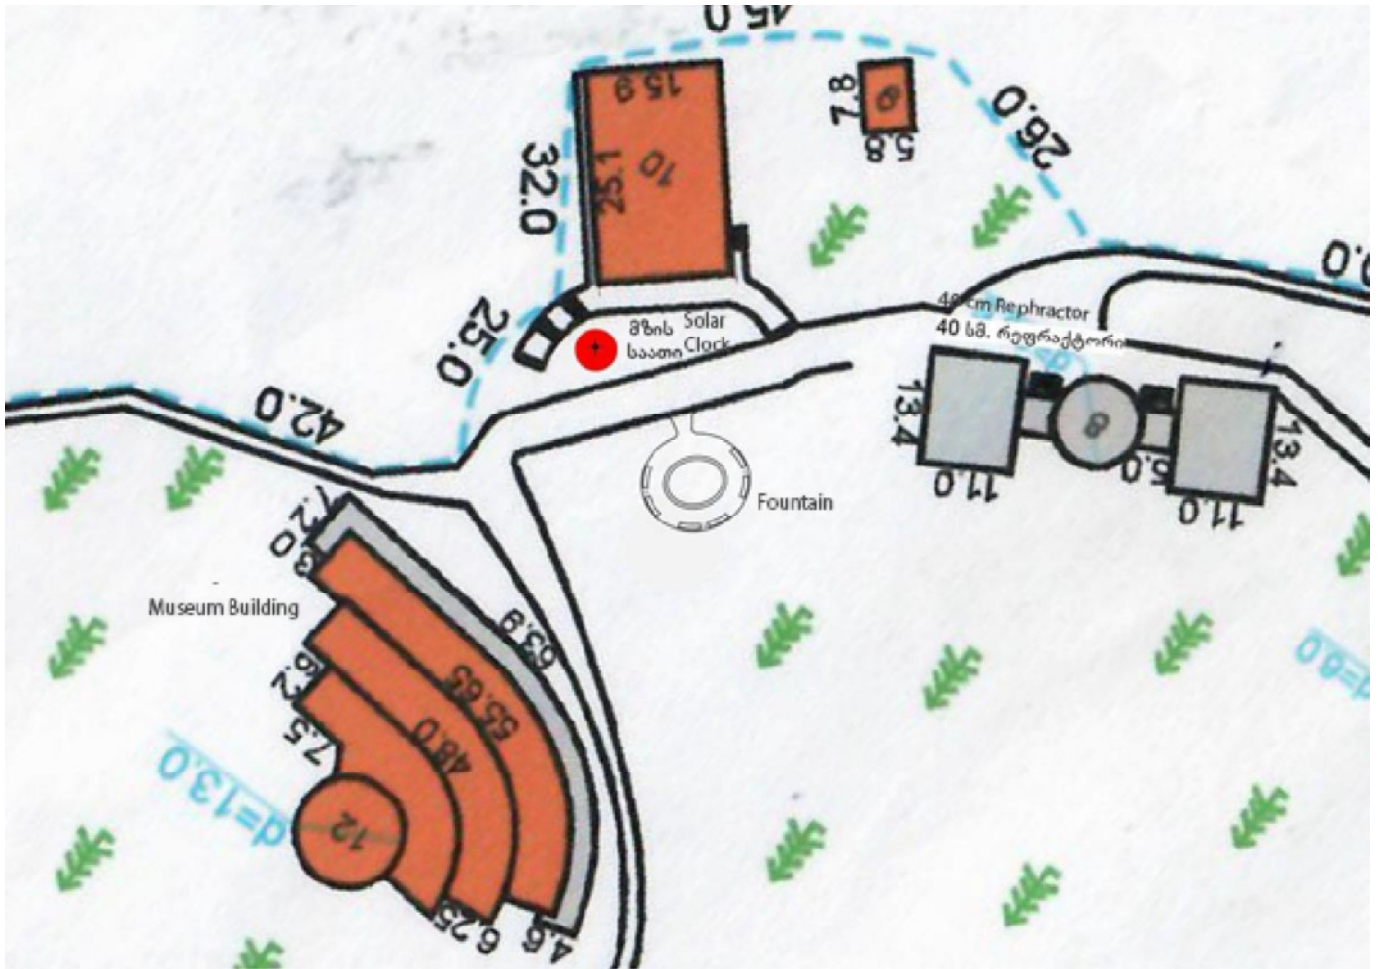


Location of Sun clock (Shown as the Red Circle)

Annex 3

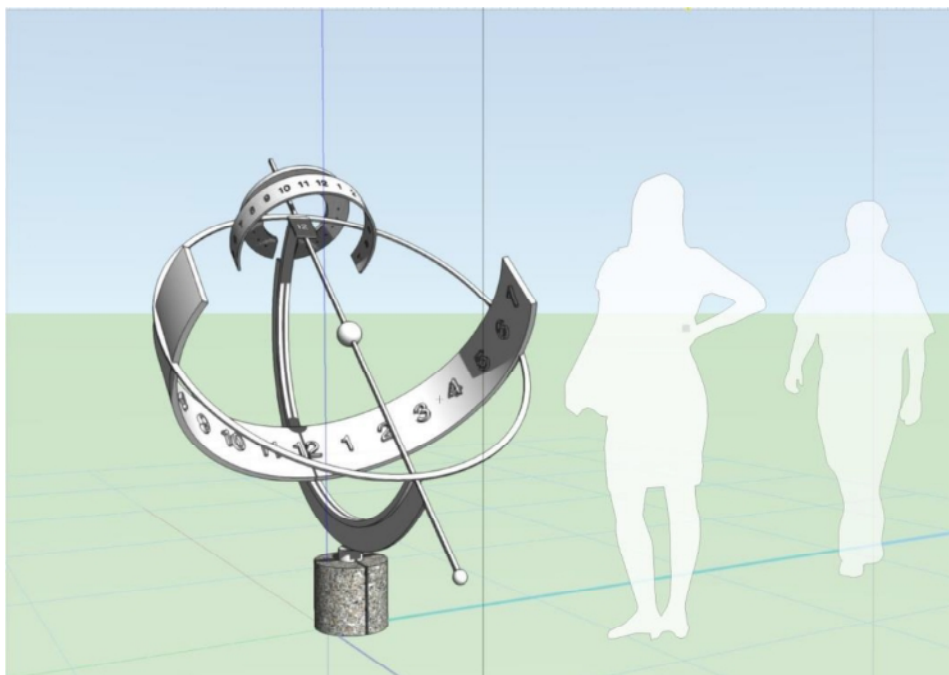


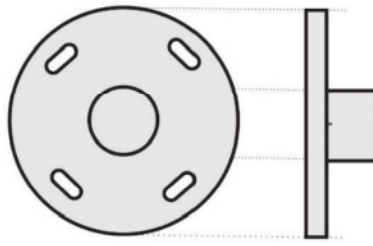


The base of the disk dial ( $D=30$  cm; thickness = 2 cm) to regulate orientation of the Sun Clock against meridian of the sky

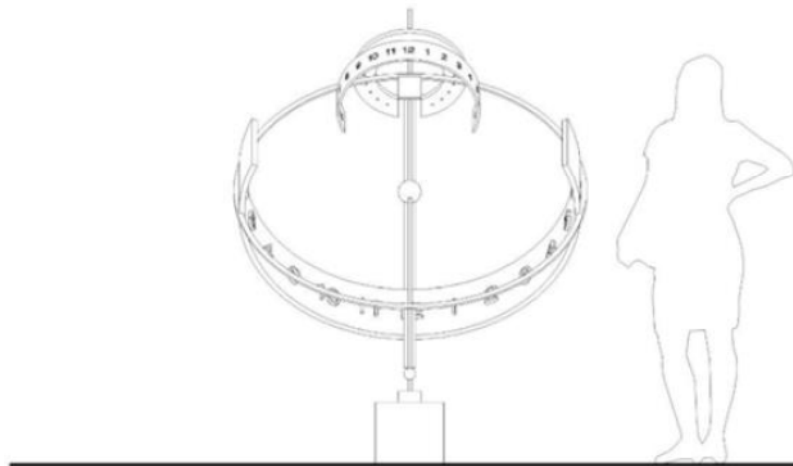


Front view 1:20

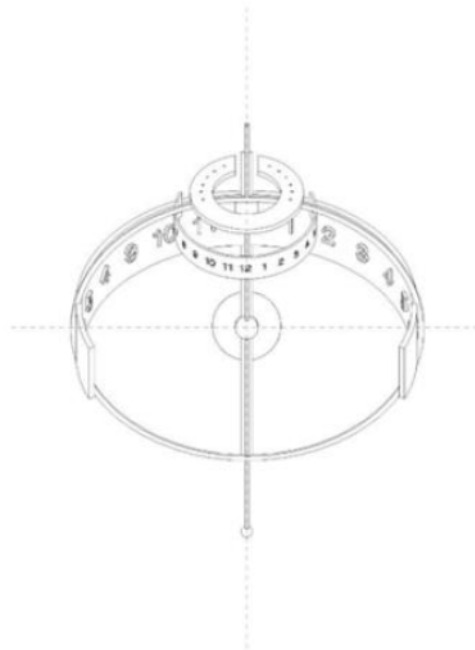


Top view 1:20

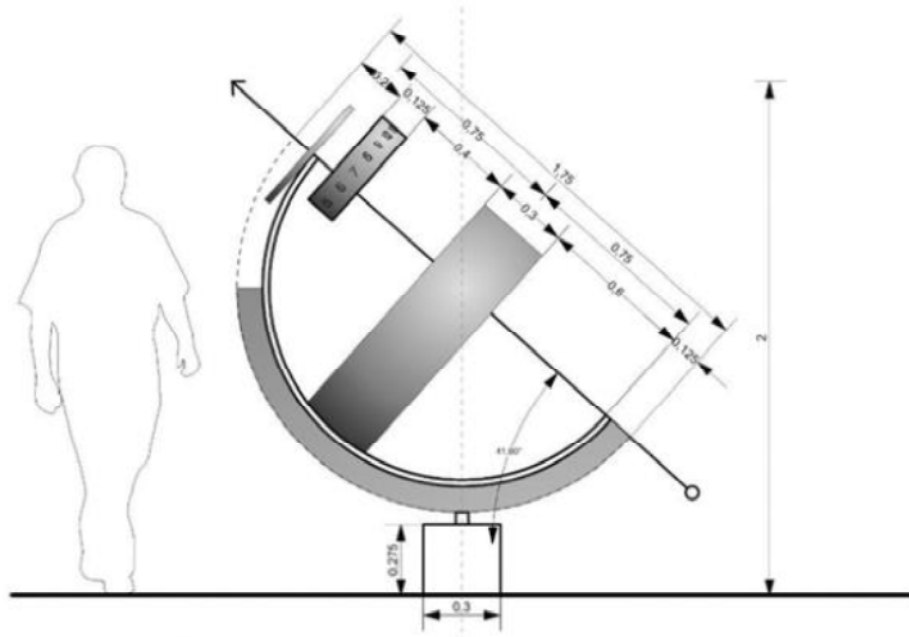


Side view 1:20

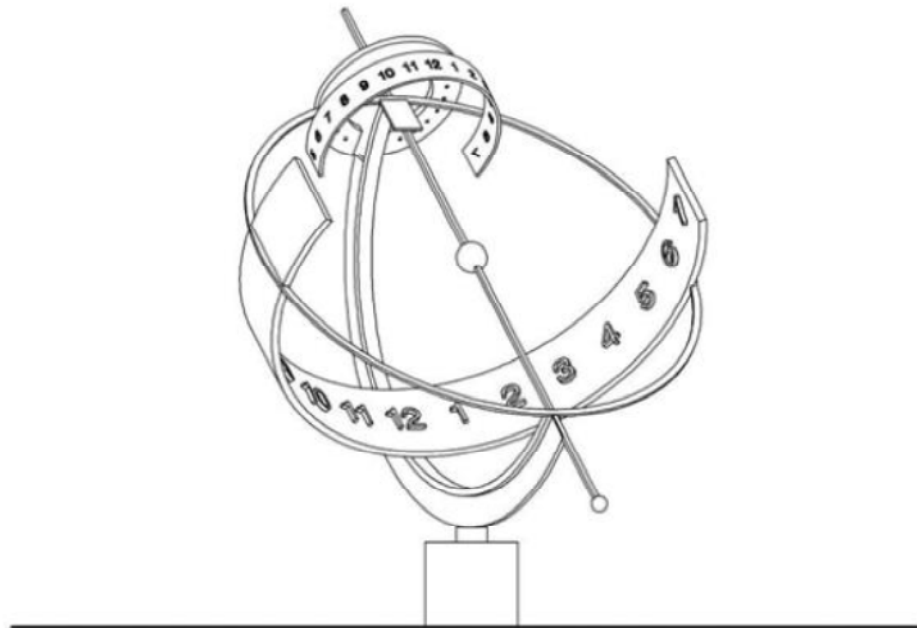

Annex 4

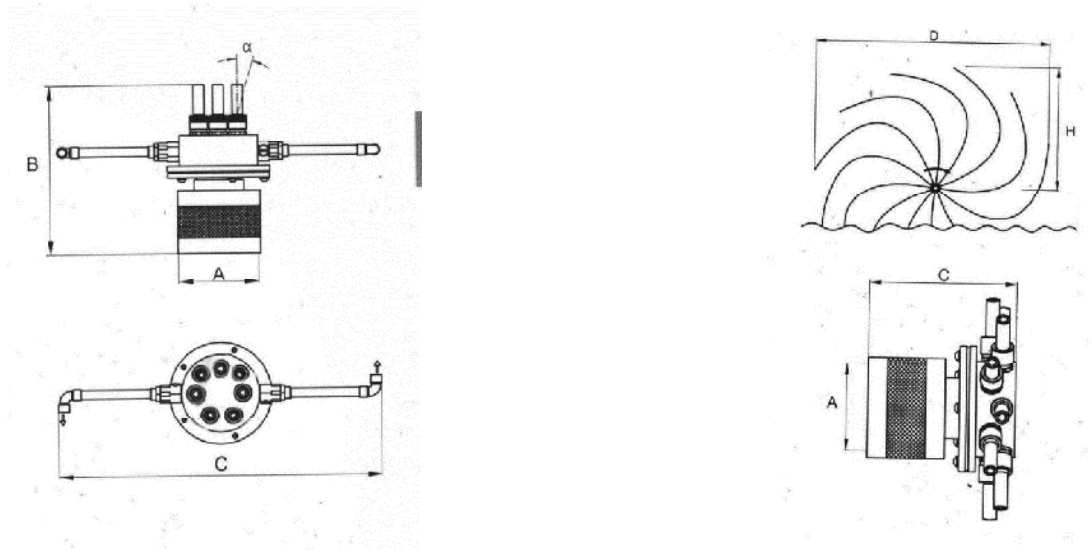


Detail of the Fountain (water valve)

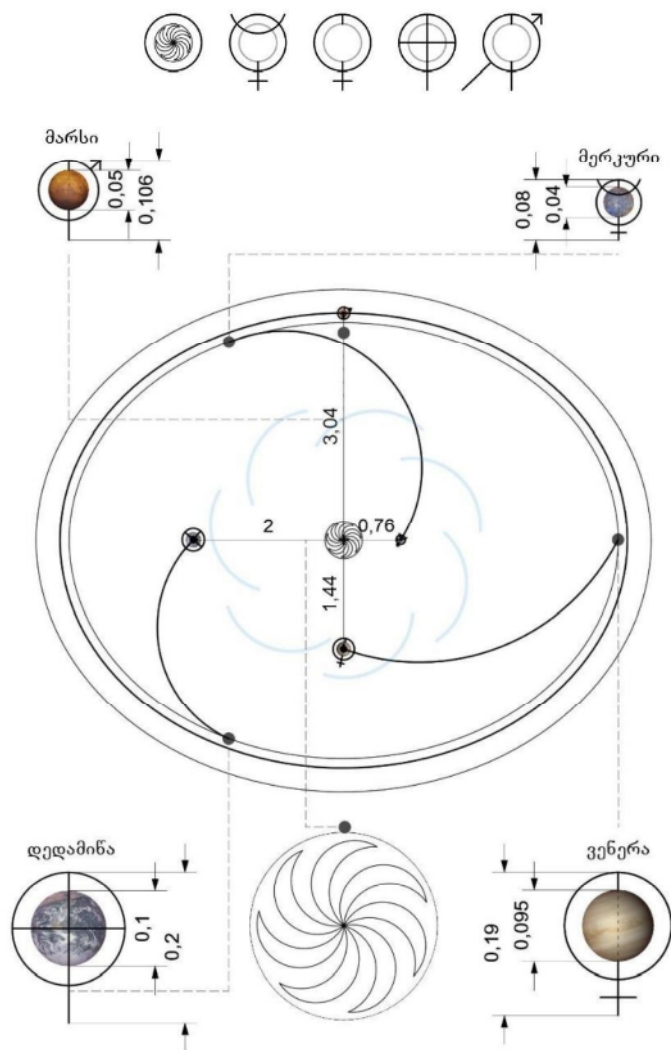



Basin (top view). Borjghali and Earth planets





Sample of Asteroid E. Kharadze bas-relief to be arranged on the cobblestone pavement

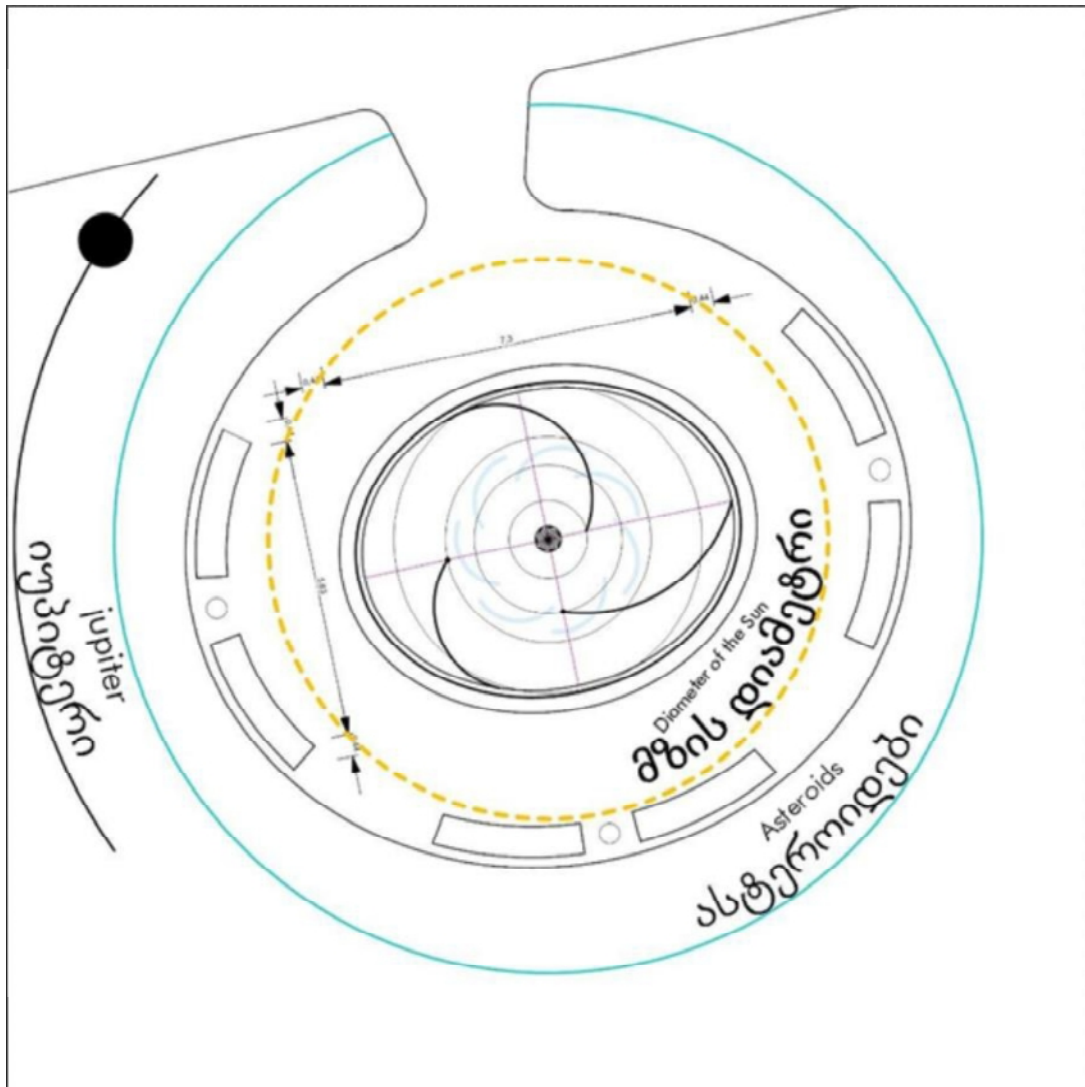

Basin (top view)

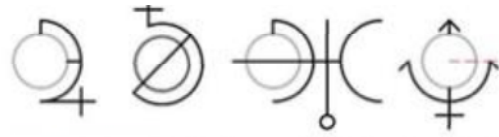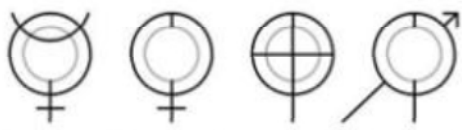



Annex 7

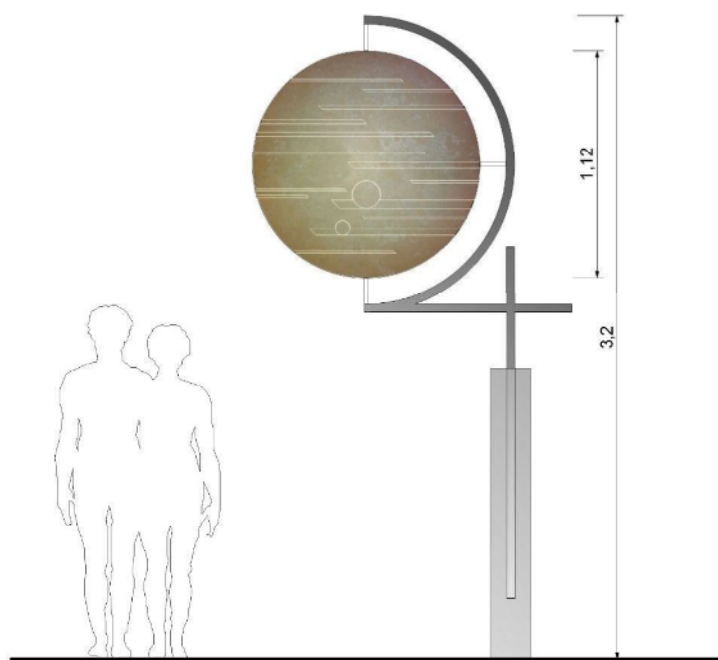
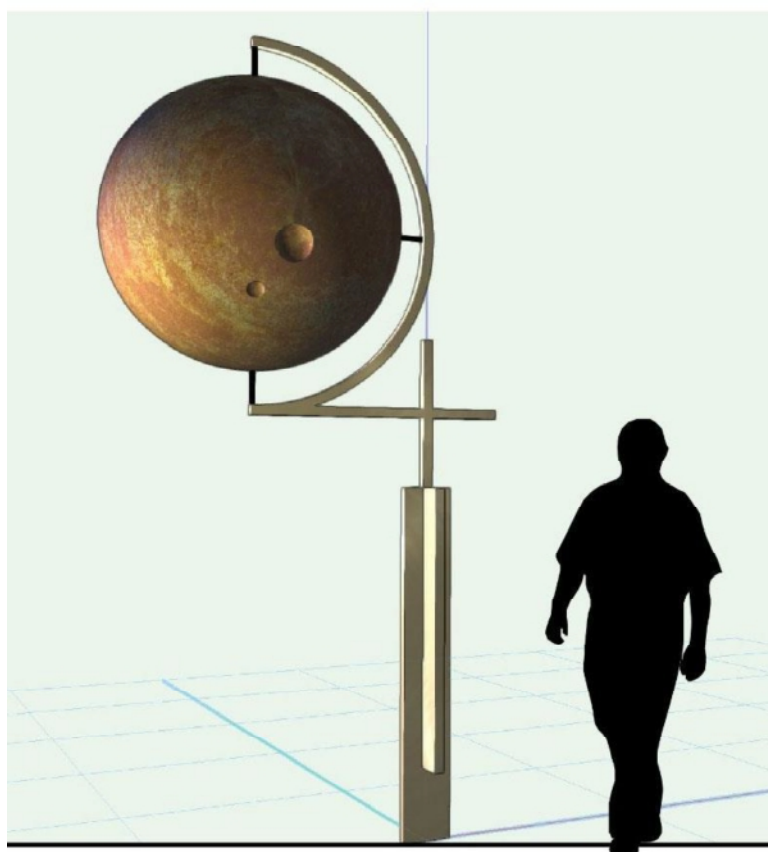


იუპიტერი 1:20



Jupiter




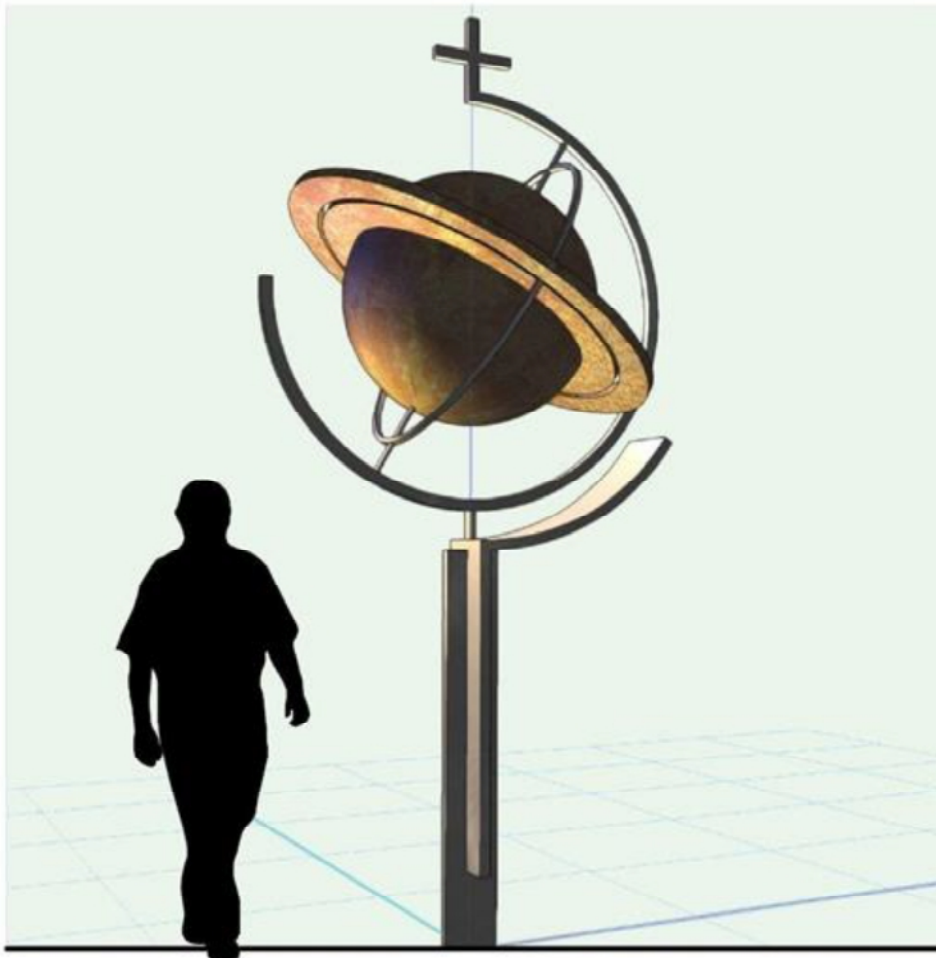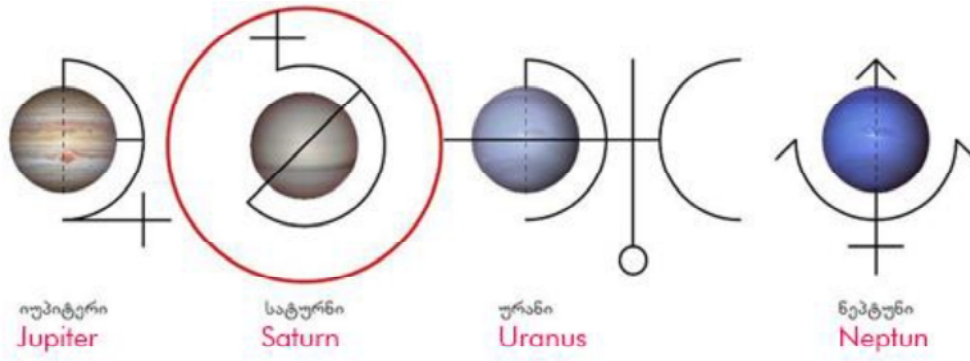

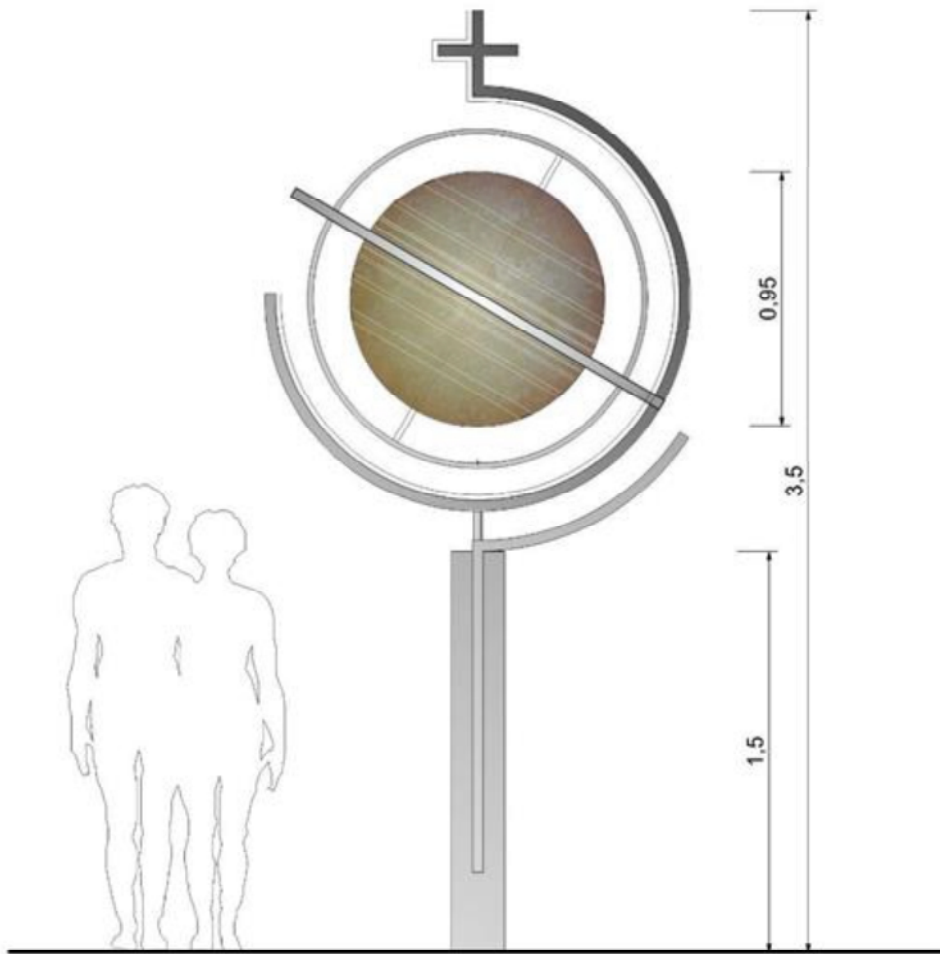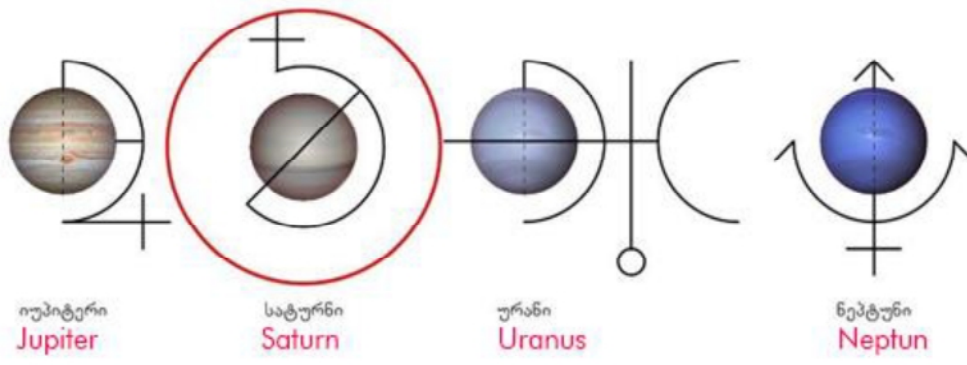

სატურნი 1:20  
Saturn 1:120

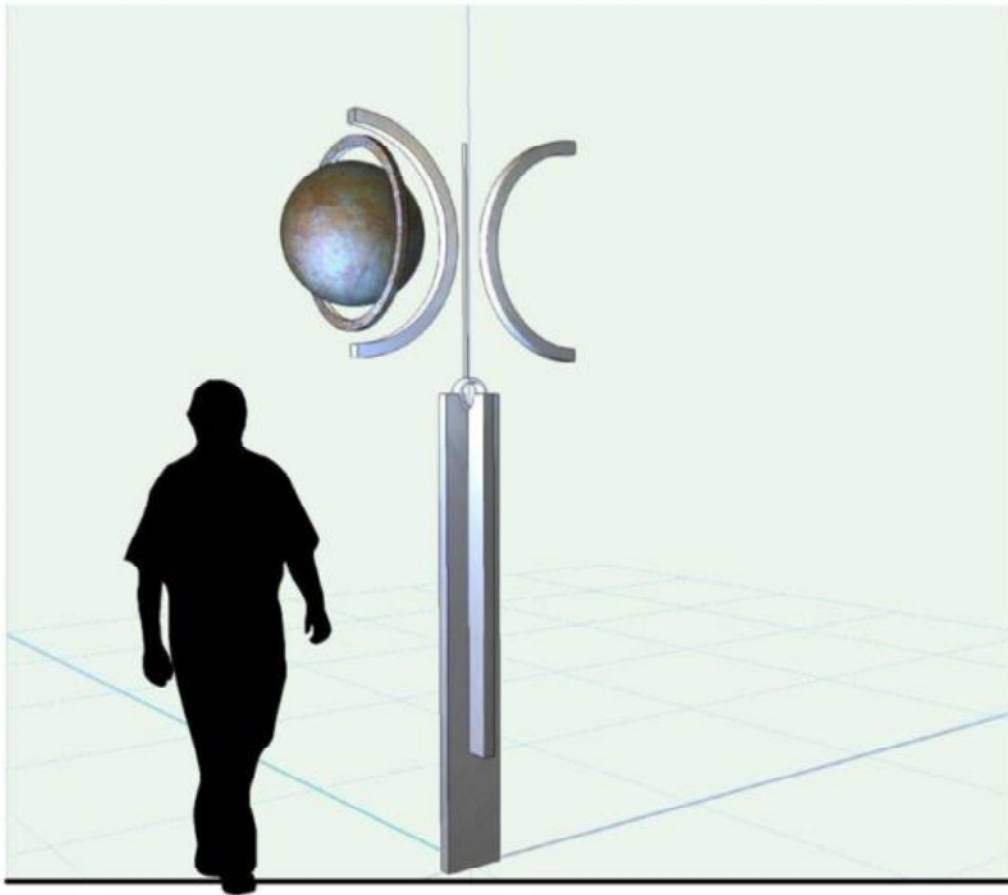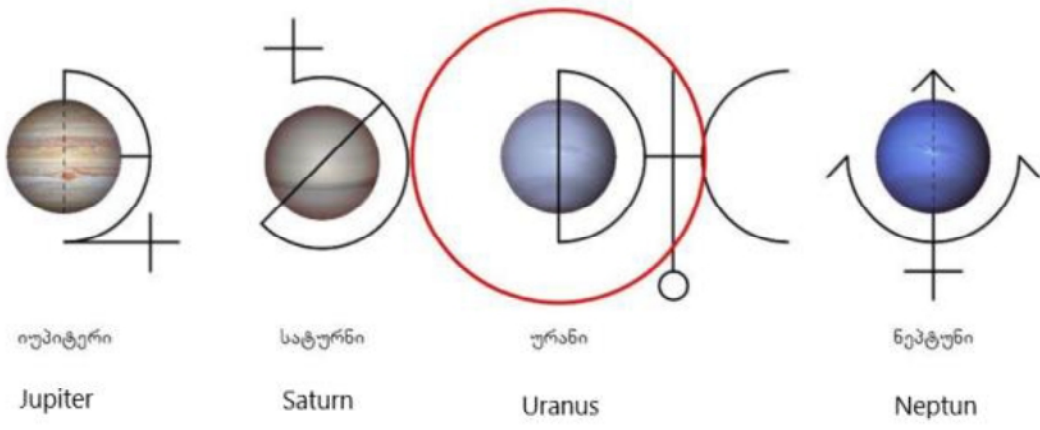

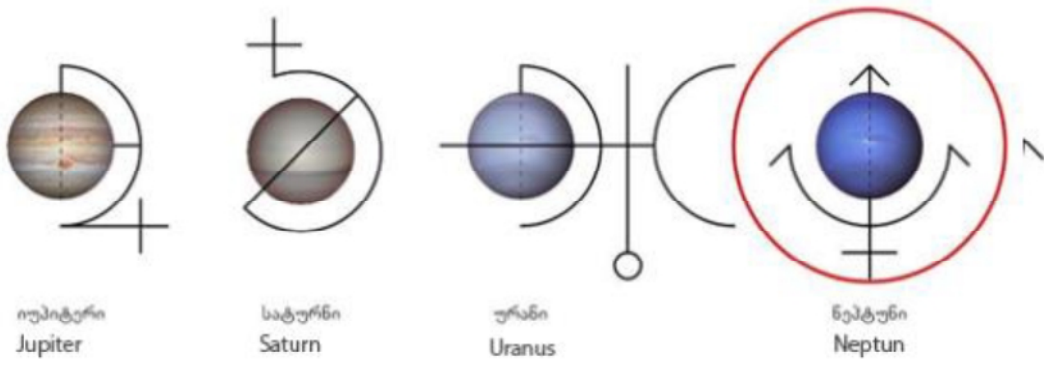

Neptun