



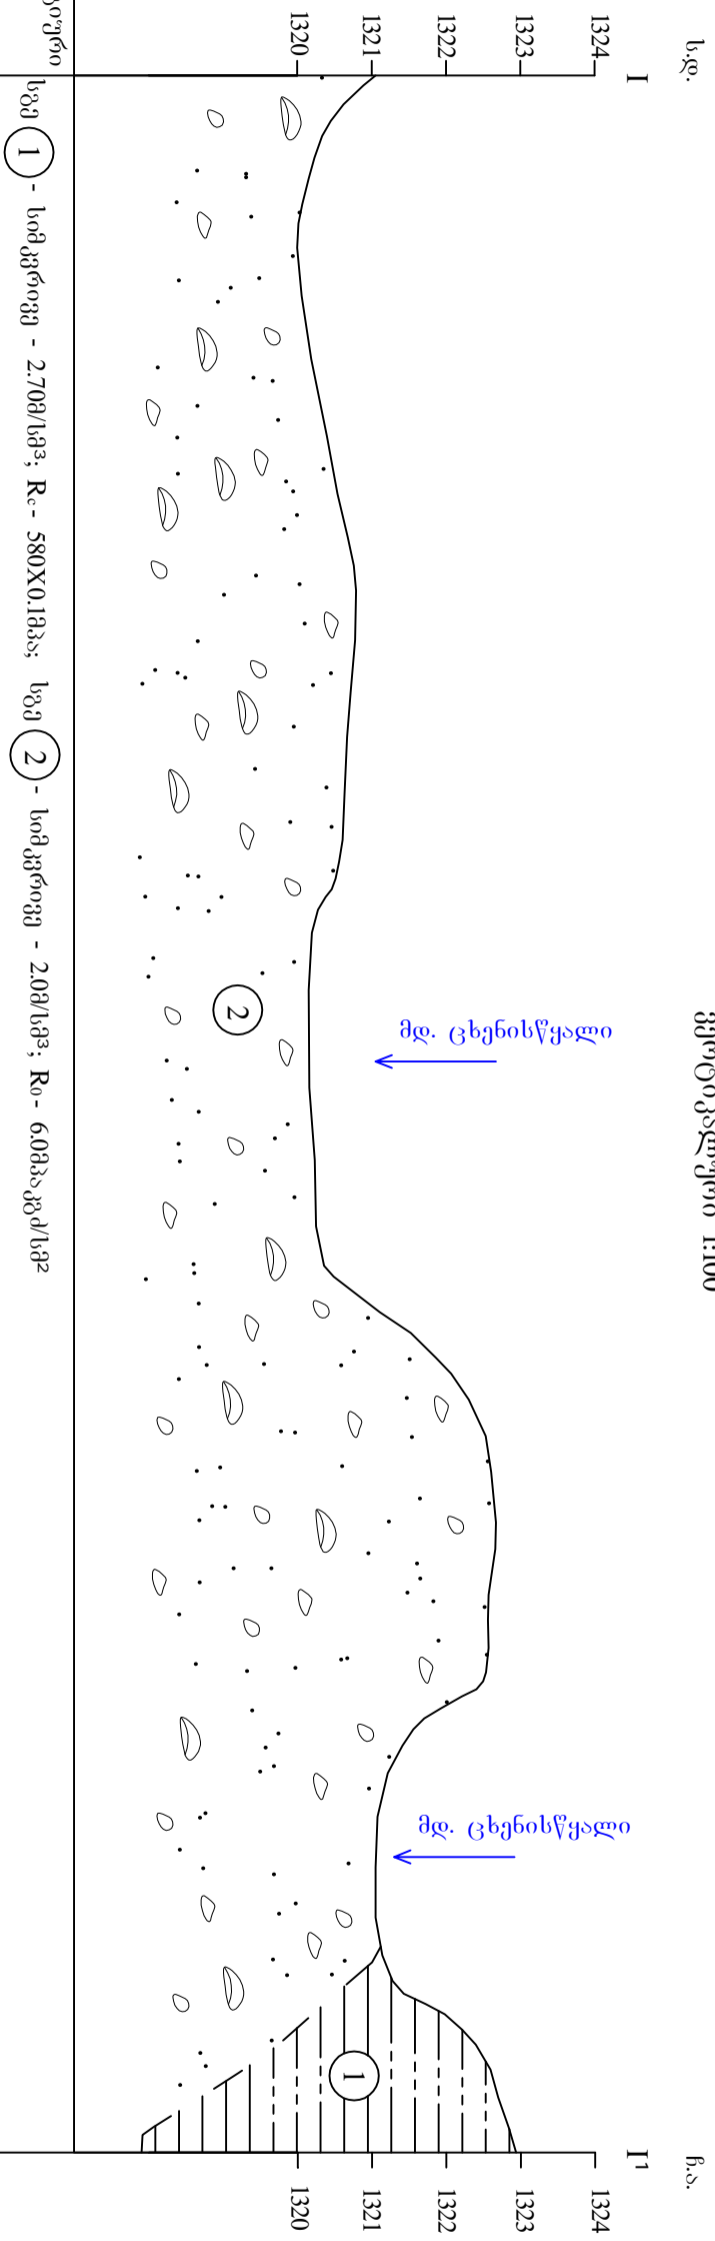


საინჟინრო-გეოლოგიური ჭრილი I-I'
 მასშტაბი: ჰორიზონტალური 1:500
 ვერტიკალური 1:100

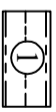


პირობითი აღნიშვნები:

-  თიხიანი და ასაიდური ფიქლები
-  კენჭნაროვან-ლორღოვანი და კაჭაროვან-ქვიშოვანი გრუნტი
-  პირობითი საზღვარი სეკ-ებს შორის

საინჟინრო-გეოლოგიური ჭრილი II-II'
 მასშტაბი: ჰორიზონტალური 1:500
 ვერტიკალური 1:100

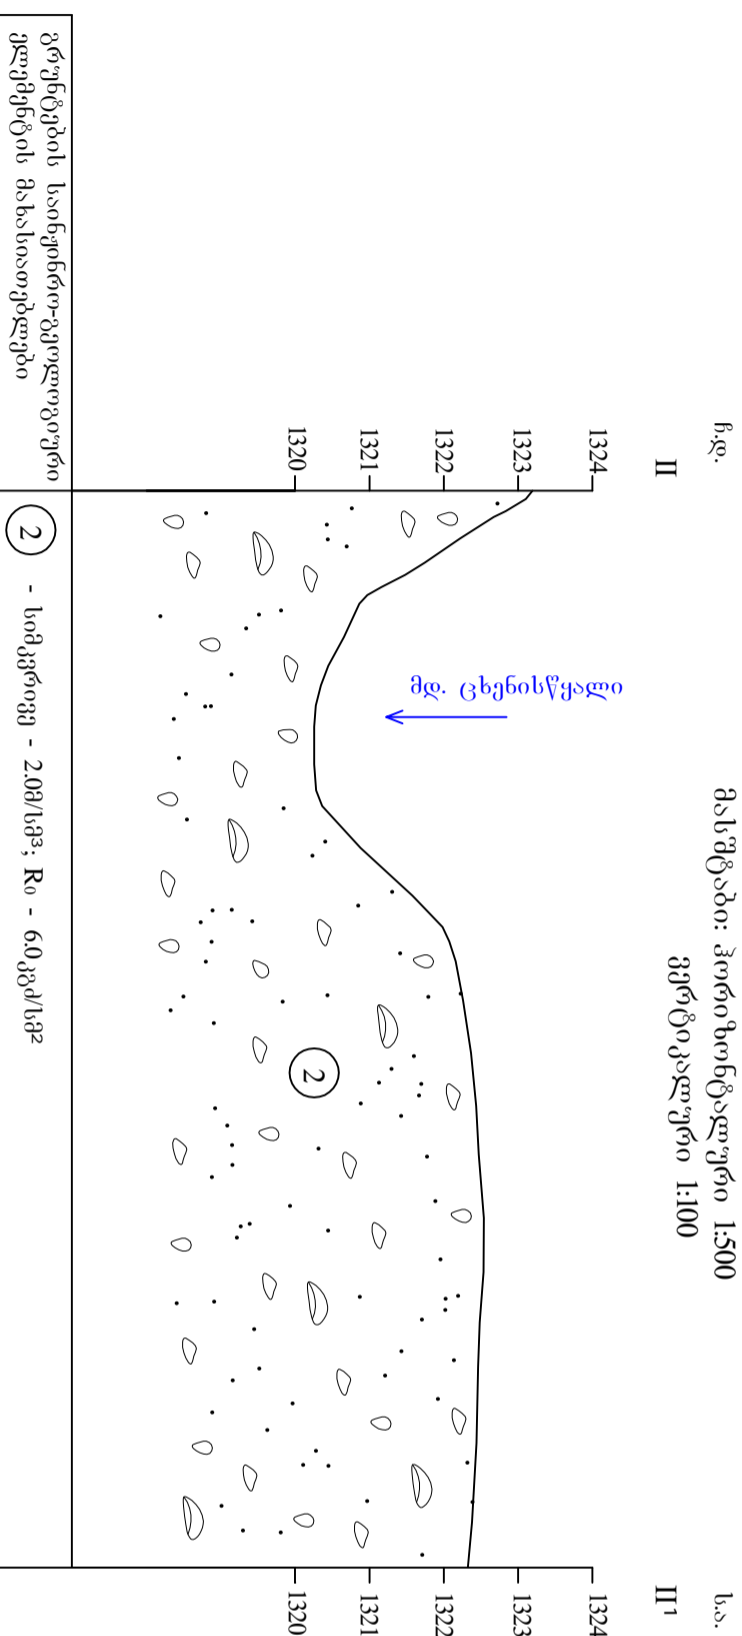

პირობითი აღნიშვნები:

-  კენჭნაროვან-ლორღოვანი და კაჭაროვან-ქვიშოვანი გრუნტი

შეადგინა: მგაფრინდაშვილი

გრუნტების საინჟინრო-გეოლოგიური კლემენტების მახასიათებლები

გრუნტების საინჟინრო-გეოლოგიური კლემენტების მახასიათებლები